



Zamawiający:

Sieć Badawcza Łukasiewicz - Instytut Chemii Surowców Odnawialnych

Adres:

ul. Energetyków 9

47-225 Kędzierzyn-Koźle

woj. opolskie

Znak sprawy: NSI.2301.406.2026

ZAPYTANIE OFERTOWE

w zamówieniu pn.:

„Rozbudowa systemu przeciwpożarowego w Sieć Badawcza Łukasiewicz-
Instytucie Chemii Surowców Odnawialnych”

ZATWIERDZAM

.....

Strona 1 z 31

Sieć Badawcza Łukasiewicz – Instytut Chemii Surowców Odnawialnych,
47-225 Kędzierzyn-Koźle, ul. Energetyków 9, Tel. +48 77 487 34 70,
E-mail: sekretariat@icso.lukasiewicz.gov.pl | NIP: 749 210 92 60, REGON: 000041631,
Sąd Rejonowy w Opolu, VIII Wydział Gospodarczy KRS 0000850420, BDO 000 30848





**PROJEKT FINANSOWANY ZE ŚRODKÓW BUDŻETU PAŃSTWA
W RAMACH DOTACJI CELOWEJ NA INWESTYCJĘ ZWIĄZANĄ Z DZIAŁALNOŚCIĄ
NAUKOWĄ**

Zamawiający informuje, iż przedmiotowe zamówienie **finansowane jest przez Skarb Państwa – Ministerstwo Nauki i Szkolnictwa Wyższego** w ramach dotacji celowej na realizację inwestycji związanej z działalnością naukową pn.:
„Bezpieczny Instytut - Zintegrowany System Ochrony Przeciwpowodziowej i Monitoringu” - umowa nr 2497/0305/IB/SN/2026

Zamawiający oczekuje, iż wykonawcy zapoznają się wnikliwie z treścią niniejszego zapytania ofertowego, materiał w nim zawarty jest do wiadomości i wykorzystania w ramach niniejszego zamówienia.

Lp.	Oznakowanie części	Nazwa części
1	Część I	Informacje dla wykonawców
2	Część II	Formularz oferty
3	Część III	Wzór umowy

Strona 2 z 31





Część I

1. Nazwa oraz adres zamawiającego, numer telefonu, adres poczty elektronicznej oraz strony internetowej prowadzonego postępowania

Sieć Badawcza Łukasiewicz - Instytut Chemii Surowców Odnawialnych

ul. Energetyków 9 47-225 Kędzierzyn-Koźle

telefon 77 487 34 70

NIP 749 210 92 60, REGON 000041631

e-mail: sekretariat@icso.lukasiewicz.gov.pl

Adres strony prowadzonego postępowania:

<https://icso.lukasiewicz.gov.pl/zamowienia-publiczne/ogloszenia>

2. Adres strony internetowej, na której udostępniane będą zmiany i wyjaśnienia treści oraz inne dokumenty zamówienia bezpośrednio związane z postępowaniem o udzielenie zamówienia:

<https://icso.lukasiewicz.gov.pl/zamowienia-publiczne/ogloszenia>

3. Tryb udzielenia zamówienia

1. Szacowana wartość zamówienia nie przekracza 170 000,00 zł netto, wyłonienie wykonawcy nastąpi zgodnie z „Regulaminem udzielania zamówień o wartości poniżej 170 000,00 zł netto oraz wyłączonych z obowiązku stosowania ustawy Prawo zamówień publicznych w Sieć Badawcza Łukasiewicz – Instytucie Chemii Surowców Odnawialnych”.
2. Rodzaj zamówienia – usługa. Zamówienie ze względów technicznych nie jest podzielone na części, zamawiający nie dopuszcza składania ofert częściowych. Wykonawcy składają ofertę na całość zamówienia.
3. Niniejsze postępowanie prowadzone jest w języku polskim,

4. Opis przedmiotu zamówienia

Przedmiotem zamówienia jest wykonanie robót instalacyjnych obejmujących:

- rozbudowę istniejącego systemu SSP o nowe elementy oraz wymiana elementów analogowych w budynku 109 na cyfrowe, kompatybilne z centralą.

Strona 3 z 31





- podłączenie nowych urządzeń do centrali Siemens FC724 w budynku 105 - szczegółowe rozmieszczenie urządzeń przedstawiono na rysunkach stanowiących załącznik do zapytania.
- przełączenie drugiej centrali Siemens FC724 do budynku 109.
- wykonanie niezbędnych prac konfiguracyjnych, połączeniowych lub modernizacyjnych, wymaganych do poprawnego działania systemów.
- uruchomienie i odbiór systemu.

Zapytanie nie obejmuje dostawy urządzeń SSP – urządzenia zapewnia Zamawiający.

Zastosowane rozwiązanie musi być zgodne z obowiązującymi przepisami ochrony przeciwpożarowej oraz zaakceptowane przez rzeczoznawcę ds. zabezpieczeń przeciwpożarowych.

4.1 Opis stanu obecnego

- Obiekt wyposażony jest w **adresowalny system sygnalizacji pożarowej Siemens**.
- Główna Centrala systemu: **Siemens FC724** w budynku 105 (system działający, eksploatowany).
- Druga centrala **Siemens FC724**, obecnie jest podłączona w starej portierni – do przełączania do budynku 109.
- Planowane prace polegają na **rozbudowie istniejącego systemu**, bez wymiany centrali.
- Zamawiający posiada komplet urządzeń detekcyjnych, które mają zostać włączone do systemu.

W budynku 109 funkcjonuje obecnie niezależny system sygnalizacji pożarowej oparty o odrębną centralę (system inny niż Siemens), pracujący w trybie lokalnym, składający się z analogowych urządzeń sygnalizacji pożarowej.





4.2. Zakres zamówienia

Zakres prac po stronie Wykonawcy

Zakres prac obejmuje wykonanie robót instalacyjnych związanych z rozbudową istniejącego systemu sygnalizacji pożarowej (SSP) w budynkach 105 oraz 109, poprzez montaż i uruchomienie nowych elementów systemu oraz ich integrację z centralą Siemens FC724.

Budynek 105

Piwnica:

- montaż i podłączenie:
 - 40 adresowalnych czujek dymu,
 - 21 adresowalnych czujek ciepła.

Parter:

- montaż i podłączenie:
 - 51 adresowalnych czujek dymu,
 - 33 adresowych czujek ciepła.

I piętro:

- montaż i podłączenie:
 - 73 adresowych czujek dymu,
 - 29 adresowych czujek ciepła.

II piętro:

- montaż i podłączenie:
 - 22 adresowych czujek dymu,
 - 7 adresowych czujek ciepła.

Budynek 109

Przeniesienie drugiej centrali **Siemens FC724** do budynku 109 ze starej portierni i podłączenie jej do systemu centralnego.

Strona 5 z 31





Parter:

- montaż i podłączenie:
 - 18 adresowych czujek dymu,
 - 3 sygnalizatorów pożarowych,
 - 7 ręcznych ostrzegaczy pożarowych (ROP) zewnętrznych,
 - 2 ręcznych ostrzegaczy pożarowych (ROP) wewnętrznych.

Piętro:

- montaż i podłączenie:
 - 13 adresowych czujek dymu,
 - 2 sygnalizatorów pożarowych,
 - 1 ręcznego ostrzegacza pożarowego (ROP) wewnętrznego.

Zakres wspólny dla obu budynków

Zakres prac obejmuje ponadto:

- wykonanie niezbędnych tras kablowych oraz okablowania instalacji SSP - instalację należy wykonać z zastosowaniem przewodów o odporności ogniowej zgodnej z obowiązującymi przepisami,
- montaż urządzeń dostarczonych przez Zamawiającego,
- adresowanie i konfigurację nowych elementów w centrali Siemens FC724,
- aktualizację logiki działania systemu SSP (w zakresie wynikającym z rozbudowy),
- przeprowadzenie prób, testów i uruchomienia systemu,
- wykonanie pełnej dokumentacji powykonawczej,
- przygotowanie instalacji do odbioru oraz uzyskanie pozytywnej opinii / uzgodnienia rzeczoznawcy ds. zabezpieczeń przeciwpożarowych.

Strona 6 z 31





Wykonawca ponosi odpowiedzialność za zaprojektowanie i realizację takiego sposobu integracji systemów SSP, aby finalne rozwiązanie zapewniało **jednoznaczną, centralną i skuteczną sygnalizację alarmu pożarowego dla obu budynków**, zgodnie z wymaganiami rzeczoznawcy ds. zabezpieczeń przeciwpożarowych.

4.3. Wymagania wobec wykonawcy

- doświadczenie w realizacji systemów SSP opartych o centrale **Siemens serii FC (FC724 / FC72x / FC73x)**,
- znajomość konfiguracji i uruchamiania systemów Siemens,
- **wizja lokalna na terenie Zamawiającego przed złożeniem oferty – wizja obejmuje miejsce realizacji zamówienia w celu należytego oszacowania kosztów, ryzyka oraz wszelkich danych które mogą być niezbędne do przygotowania oferty.**

Termin wizji lokalnej należy uzgodnić z:

- Kierownik Grupy Badawczej Zaawansowanych Technologii Cyfrowych – Dawid Marondel (dawid.marondel@icso.lukasiewicz.gov.pl lub tel. 660 444 536);
- Kierownik Sekcji Infrastruktury - Jan Ochlast (jan.ochlast@icso.lukasiewicz.gov.pl lub tel. +48 694 465 939);

5. Termin wykonania zamówienia:

Wykonawca zobowiązany jest zrealizować przedmiot zamówienia w terminie do dnia **15 listopada 2026r.**

6. Projektowane postanowienia umowy w sprawie zamówienia, które zostaną wprowadzone do treści tej umowy

Wybrany wykonawca jest zobowiązany do zawarcia umowy w sprawie zamówienia na warunkach określonych we wzorze umowy - część III ZO.

Strona 7 z 31





7. Osoby uprawnionych do porozumiewania się z Wykonawcami

Do kontaktu z wykonawcami w sprawach merytorycznych zamawiający wyznacza następujące osoby:

- Dawid Marondel, kom. 660 444 536, e-mail: dawid.marondel@icso.lukasiewicz.gov.pl
w sprawach procedury udzielenia zamówienia:
- Jan Ochlast, kom. 694 465 939, e-mail: jan.ochlast@icso.lukasiewicz.gov.pl

8. Termin związania ofertą

Termin związania ofertą w niniejszym postępowaniu wynosi 30 dni.

9. Opis sposobu przygotowania oferty – złożenie oferty

1. Wykonawca może złożyć tylko jedną ofertę na zamówienie.
2. Ofertę należy złożyć w języku polskim, każdy dokument składający się na ofertę powinien być czytelny.
3. Do oferty należy dołączyć oświadczenie o niepodleganiu wykluczeniu.
4. Oferta, oświadczenia oraz wszystkie dokumenty składane wraz z ofertą wymagają podpisu osób uprawnionych do reprezentowania firmy w obrocie gospodarczym, zgodnie z aktem rejestracyjnym i wymaganiami ustawowymi. Jeżeli oferta, oświadczenia oraz dokumenty składane wraz z ofertą zostaną podpisane przez umocowanego przedstawiciela wykonawcy, do oferty należy dołączyć pełnomocnictwo.

Informacja

Pełnomocnictwo musi zostać podpisane przez mocodawcę (osobę udzielającą pełnomocnictwa), a nie przez osobę otrzymującą pełnomocnictwo.

10. Sposób oraz termin składania i otwarcia ofert

1. Ofertę wraz z wymaganym oświadczeniem należy złożyć na pod adresem jan.ochlast@icso.lukasiewicz.gov.pl do 27 lipca 2026 roku do godziny 12:00 czasu lokalnego.
2. Otwarcie ofert nastąpi w dniu 27 lipca 2026 roku o godz. 12:10 czasu lokalnego.

11. Wykluczenie wykonawcy

1. O udzielenie zamówienia mogą ubiegać się wykonawcy, którzy nie podlegają wykluczeniu na podstawie art. 7 ust. 1 ustawy z dnia 13 kwietnia 2022 r. o szczególnych

Strona 8 z 31





rozwiązaniach w zakresie przeciwdziałania wspieraniu agresji na Ukrainę oraz służących ochronie bezpieczeństwa narodowego.

2. W przypadku gdy w postępowaniu o udzielenie niniejszego zamówienia biorą udział wykonawcy występujący wspólnie (konsorcjum), brak podstaw do wykluczenia z postępowania w zakresie określonym w ust. 1 musi wykazać każdy z wykonawców wspólnie ubiegający się o udzielenie zamówienia.

12. Podstawy wykluczenia w związku z wejściem w życie ustawy z dnia 13 kwietnia 2022 r. o szczególnych rozwiązaniach w zakresie przeciwdziałania wspieraniu agresji na Ukrainę oraz służących ochronie bezpieczeństwa narodowego (art. 7 ust.1 ustawy sankcyjnej).

Z postępowania o udzielenie zamówienia wyklucza się:

- 1) wykonawcę oraz uczestnika konkursu wymienionego w wykazach określonych w rozporządzeniu 765/2006 i rozporządzeniu 269/2014 albo wpisanego na listę na podstawie decyzji w sprawie wpisu na listę rozstrzygającej o zastosowaniu środka, o którym mowa w art. 1 pkt 3 ustawy sankcyjnej;
- 2) wykonawcę oraz uczestnika konkursu, którego beneficjentem rzeczywistym w rozumieniu ustawy z dnia 1 marca 2018 r. o przeciwdziałaniu praniu pieniędzy oraz finansowaniu terroryzmu jest osoba wymieniona w wykazach określonych w rozporządzeniu 765/2006 i rozporządzeniu 269/2014 albo wpisana na listę lub będąca takim beneficjentem rzeczywistym od dnia 24 lutego 2022 r., o ile została wpisana na listę na podstawie decyzji w sprawie wpisu na listę rozstrzygającej o zastosowaniu środka, o którym mowa w art. 1 pkt 3 ustawy sankcyjnej;
- 3) wykonawcę oraz uczestnika konkursu, którego jednostką dominującą w rozumieniu art. 3 ust. 1 pkt 37 ustawy z dnia 29 września 1994 r. o rachunkowości jest podmiot wymieniony w wykazach określonych w rozporządzeniu 765/2006 i rozporządzeniu 269/2014 albo wpisany na listę lub będący taką jednostką dominującą od dnia 24 lutego 2022 r., o ile został wpisany na listę na podstawie decyzji w sprawie wpisu na listę rozstrzygającej o zastosowaniu środka, o którym mowa w art. 1 pkt 3 ustawy sankcyjnej.

13. Informacja o warunkach udziału w postępowaniu

Zamawiający nie określa warunków udziału w postępowaniu.

Strona 9 z 31





14. Wykaz oświadczeń potwierdzających brak podstaw do wykluczenia wykonawcy z niniejszego postępowania

Do oferty wykonawca zobowiązany jest dołączyć aktualne na dzień składania ofert oświadczenie o braku podstaw do wykluczenia wykonawcy z postępowania (wg treści formularza nr 1 zapytania ofertowego)

15. Sposób obliczania ceny

1. Oferta ma zawierać: cenę netto, wartość podatku VAT, cenę brutto w PLN za całość zamówienia zgodnie z *Formularzem oferty* (część II ZO).
2. Do porównania ofert będzie brana pod uwagę cena brutto za zamówienie.
3. Cena ofertowa brutto podana przez wykonawcę jest kompletna, jednoznaczna i ostateczna, zawiera wszystkie czynniki cenotwórcze, w tym koszty i opłaty niezbędne do zrealizowania zamówienia wynikające z zapytania.
4. Wykonawca we własnym zakresie jest zobowiązany na etapie przygotowania oferty do oceny i zweryfikowania oraz oszacowania wszelkich czynności niezbędnych do wykonania przedmiotu zamówienia, w tym wszystkich obowiązków, wymogów w zakresie spełnienia należytego wykonania przedmiotu zamówienia, zgodnie z najlepszą profesjonalną wiedzą i doświadczeniem wykonawcy w tym zakresie.
5. Wykonawca w cenie oferty jest zobowiązany zawrzeć wszelkie upusty i rabaty, jakich zamierza udzielić zamawiającemu.
6. Walutą ceny jest PLN.
7. Cena musi być podana z dokładnością do 1 grosza tj. dwóch miejsc po przecinku.
8. Jeżeli po doliczeniu do ceny netto kwoty podatku VAT otrzymana kwota zawiera tysięczne części złotego, cenę brutto zaokrągla się z dokładnością do drugiego miejsca po przecinku (do pełnych groszy), przy czym końcówki poniżej 0,5 grosza pomija się, a końcówki 0,5 grosza i wyższe zaokrągla się do 1 grosza.
9. Całkowita cena brutto oferty określona przez wykonawcę zostanie podana jako wartość oferty wykonawcy.

16. Opis kryteriów oceny ofert, którym zamawiający będzie się kierował przy wyborze oferty wraz z podaniem wag tych kryteriów, i sposobu oceny ofert

Kryterium oceny ofert: cena oferty brutto: 100%

Strona 10 z 31





Zamawiający dokona oceny ofert nieodrzuconych w ramach kryteriów oceny ofert przyjmując zasadę, że 1% = 1 pkt.

Oferta o najniższej cenie brutto, nieodrzucona - uzyska maksymalną ilość 100 punktów.

Pozostałym oferentom przyznana zostanie odpowiednio mniejsza ilość punktów wg wzoru:

$$C = \frac{C_n}{C_b} * 100 \text{ pkt}$$

gdzie:

C_n – najniższa cena brutto spośród nieodrzuconych ofert za zamówienie.

C_b – cena brutto oferty ocenianej.

Wszystkie obliczenia będą dokonywane z dokładnością do dwóch miejsc po przecinku.

Za najkorzystniejszą ofertę zostanie uznana oferta, która uzyska najwyższą ilość punktów za zamówienie.





Część II

FORMULARZ OFERTY

dla zamówienia nr NSI.2301.406.2026 pn.:

**„ Rozbudowa systemu przeciwpożarowego w Sieć Badawcza Łukasiewicz-
Instytucie Chemii Surowców Odnawialnych”**

.....
/pełna nazwa firmy wykonawcy/wykonawców wspólnie ubiegających się o zamówienie/

.....
/ulica , nr domu, kod pocztowy, miejscowość, województwo/

.....
numer telefonu

.....
e-mail

NIP REGON

.....
reprezentowana przez :

.....
/imiona, nazwiska i stanowiska osób uprawnionych do reprezentowania firmy/

W odpowiedzi na ogłoszenie o zamówieniu pn.: „Rozbudowa systemu przeciwpożarowego w Sieć Badawcza Łukasiewicz - Instytucie Chemii Surowców Odnawialnych” oferujemy wykonanie przedmiotu zamówienia zgodnie z zapisami i warunkami zapytania ofertowego za cenę:

Nazwa przedmiotu zamówienia	Wartość netto [PLN]	Wartość podatku VAT [PLN]	Cena brutto [PLN]
1	2	3	(2 + 3)
Rozbudowa systemu przeciwpożarowego w Sieć Badawcza Łukasiewicz - Instytucie Chemii Surowców Odnawialnych			

Strona 12 z 31

Sieć Badawcza Łukasiewicz – Instytut Chemii Surowców Odnawialnych,
47-225 Kędzierzyn-Koźle, ul. Energetyków 9, Tel. +48 77 487 34 70,
E-mail: sekretariat@icso.lukasiewicz.gov.pl | NIP: 749 210 92 60, REGON: 000041631,
Sąd Rejonowy w Opolu, VIII Wydział Gospodarczy KRS 0000850420, BDO 000 30848





Jednocześnie oświadczamy, że:

1. Zapoznaliśmy się z treścią zapytania ofertowego nr NSI.2301.406.2026 pn.: „Rozbudowa systemu przeciwpożarowego w Sieć Badawcza Łukasiewicz - Instytucie Chemii Surowców Odnawialnych” oraz zobowiązujemy się wykonać przedmiot zamówienia w terminie i na warunkach określonych w zapytaniu ofertowym zgodnie ze szczegółowym opisem przedmiotu zamówienia i wzorem umowy.
2. Dołączony do zapytania ofertowego projekt umowy został przez nas zaakceptowany i zobowiązujemy się – w przypadku uznania naszej oferty za najkorzystniejszą – do zawarcia umowy na tych warunkach i terminie wyznaczonym przez zamawiającego.
3. Oświadczam, że przedmiot oferty jest zgodny ze szczegółowym opisem przedmiotu zamówienia.
4. Oświadczamy, że posiadamy doświadczenie w realizacji systemów SSP opartych o centrale Siemens serii FC(FC724 / FC72x / FC73x).
5. Oświadczamy, że posiadamy znajomość konfiguracji i uruchamiania systemów Siemens.
6. Uważam/y się za związanych niniejszą ofertą przez okres wskazany w zapytaniu.
7. Oświadczamy, iż cena brutto obejmuje pełną wartość zamówienia, na którą składają się wszelkie koszty niezbędne do zrealizowania przedmiotu zamówienia zgodnie z wymogami zapytania ofertowego nr NSI.2301.406.2026.
8. Oświadczam(y), że wypełniłem(liśmy) obowiązki informacyjne przewidziane w art. 13 lub art. 14 RODO¹⁾ wobec osób fizycznych, od których dane osobowe bezpośrednio lub pośrednio pozyskałem(liśmy) w celu ubiegania się o udzielenie zamówienia w niniejszym postępowaniu *.
9. Oświadczamy, że dokonaliśmy wizji lokalnej na terenie zamawiającego.
10. Upoważnionym do kontaktu w sprawie przedmiotowego postępowania jest:
Imię i nazwisko tel. e-mail

Strona 13 z 31





1) Rozporządzenie Parlamentu Europejskiego i Rady (UE) 2016/679 z dnia 27 kwietnia 2016 r. w sprawie ochrony osób fizycznych w związku z przetwarzaniem danych osobowych i w sprawie swobodnego przepływu takich danych oraz uchylenia dyrektywy 95/46/WE (ogólne rozporządzenie o ochronie danych) (Dz. Urz. UE L119 z 04.05.2016 r. str. 1).

* W przypadku gdy wykonawca nie przekazuje danych osobowych innych niż bezpośrednio jego dotyczących lub zachodzi wyłączenie stosowania obowiązku informacyjnego, stosownie do art. 13 ust. 4 lub art. 14 ust. 5 RODO Wykonawca nie składa oświadczenia o tej treści (należy usunąć treść oświadczenia np. przez jego wykreślenie).

** zostawić właściwe, niewłaściwe proszę wykreślić.

Integralną część oferty stanowią następujące dokumenty:

1)

2)

(należy wymienić wszystkie złożone oświadczenia i dokumenty)

Miejscowość dnia

.....
podpis osoby/osób uprawnionej/ych
do reprezentacji podmiotu

Strona 14 z 31





Formularz nr 1 do ZO

Wykonawca:

.....

(pełna nazwa/firma, adres, w zależności od
podmiotu: NIP/PESEL, KRS/CEiDG)

reprezentowany przez:

.....

(imię, nazwisko, stanowisko/podstawa do reprezentacji)

Oświadczenie wykonawcy

Na potrzeby postępowania o udzielenie zamówienia pn.: „Rozbudowa systemu przeciwpożarowego w Sieć Badawcza Łukasiewicz – Instytucie Chemii Surowców Odnawialnych” z siedzibą przy ul. Energetyków 9, w 47-225 Kędzierzynie-Koźlu, oświadczam, co następuje:

OŚWIADCZENIE DOTYCZĄCE WYKLUCZENIA WYKONAWCY:

Oświadczam, że nie zachodzą w stosunku do mnie przesłanki wykluczenia z postępowania na podstawie art. 7 ust. 1 ustawy z dnia 13 kwietnia 2022 r. o szczególnych rozwiązaniach w zakresie przeciwdziałania wspieraniu agresji na Ukrainę oraz służących ochronie bezpieczeństwa narodowego.

OŚWIADCZENIE DOTYCZĄCE PODANYCH INFORMACJI:

Oświadczam, że wszystkie informacje podane powyżej są aktualne i zgodne z prawdą oraz zostały przedstawione z pełną świadomością konsekwencji wprowadzenia zamawiającego w błąd przy przedstawianiu informacji.

..... (miejscowość), dnia r.

.....
/podpis osoby/osób uprawnionych do
reprezentowania podmiotu/

Strona 15 z 31





Część III

WZÓR UMOWY

nr

zawarta w Kędzierzynie-Koźlu w dniu pomiędzy:

Sieć Badawcza Łukasiewicz - Instytutem Chemii Surowców Odnawialnych

w Kędzierzynie-Koźlu, ul. Energetyków 9, kod pocztowy: 47-225,
zarejestrowanym w Krajowym Rejestrze Sądowym pod nr 0000850420 w Sądzie
Rejonowym w Opolu VIII Wydział Gospodarczy Krajowego Rejestru Sądowego,
NIP 749-210-92-60, REGON 000041631, reprezentowanym przez:

.....-

zwanym w dalszej części Umowy „**Zamawiającym**”,

a

.....

zwanym w dalszej części Umowy „**Wykonawcą**”,

zwanymi w dalszej części Umowy pojedynczo „**Stroną**”, lub łącznie „**Stronami**”,

o następującej treści:

§ 1

Przedmiot Umowy

1. Po przeprowadzeniu przez Zamawiającego postępowania pn.: „Rozbudowa systemu przeciwpożarowego w Sieć Badawcza Łukasiewicz – Instytucie Chemii Surowców Odnawialnych” Wykonawca przyjmuje do realizacji wykonanie robót instalacyjnych obejmujących:
 - rozbudowę istniejącego systemu SSP o nowe elementy oraz wymianę elementów analogowych w budynku 109 na cyfrowe, kompatybilne z centralą.
 - podłączenie nowych urządzeń do centrali Siemens FC724 w budynku 105 - szczegółowe rozmieszczenie urządzeń przedstawiono na rysunkach stanowiących załącznik do zapytania.
 - przełączenie drugiej centrali Siemens FC724 do budynku 109.

Strona 16 z 31





- wykonanie niezbędnych prac konfiguracyjnych, połączeniowych lub modernizacyjnych, wymaganych do poprawnego działania systemów.
- uruchomienie i odbiór systemu

zgodnie ze specyfikacją techniczną zamówienia wskazaną w zapytaniu ofertowym, znak sprawy NSI.23012.406.2026, ofertą Wykonawcy stanowiącą załącznik nr 1 do Umowy zwane dalej „**Przedmiotem Umowy**” lub „**Zamówieniem**”.

2. Miejscem wykonywania prac będących przedmiotem Umowy będzie siedziba Zamawiającego.
3. Wykonawca ponosi odpowiedzialność za wszelkie działania lub zaniechania osób, którymi będzie posługiwać się przy realizacji Umowy, jak za swoje własne działania lub zaniechania.

§ 2

Obowiązki Wykonawcy

1. Wykonawca zobowiązuje się wykonać Przedmiot Umowy zgodnie z obowiązującymi przepisami ochrony przeciwpożarowej, normami technicznymi, najlepszą wiedzą wymaganą od profesjonalisty posiadającego doświadczenie w realizacji zadań porównywalnych pod względem rozmiaru, zakresu i złożoności. Wykonawca zobowiązany jest do uzyskania wszelkich wymaganych prawem uzgodnień, opinii i akceptacji rzeczoznawcy do spraw zabezpieczeń przeciwpożarowych, niezbędnych do prawidłowego wykonania i odbioru Przedmiotu Umowy. Koszty z tym związane obciążają Wykonawcę i zostały uwzględnione w wynagrodzeniu określonym w § 4 ust. 1.
2. Wykonawca zobowiązuje się do składania Zamawiającemu wyjaśnień dotyczących wykonania Przedmiotu Umowy, a także zobowiązuje się stosować do wskazówek Zamawiającego dotyczących sposobu wykonania Przedmiotu Umowy.
3. Wykonawca ponosi pełną odpowiedzialność za uszkodzenie infrastruktury, urządzeń, instalacji oraz mienia Zamawiającego powstałe w związku z wykonywaniem Umowy.

Strona 17 z 31





4. Wykonawca jest zobowiązany do utrzymywania porządku w miejscu wykonywania prac oraz do usuwania na własny koszt odpadów powstałych podczas realizacji Umowy.
5. Powierzenie wykonania całości lub części Przedmiotu Umowy podwykonawcy wymaga uprzedniej pisemnej zgody Zamawiającego.

§ 3

Termin wykonania i rozwiązania Umowy. Klauzula siły wyższej

1. Wykonawca zobowiązuje się do wykonania całości Przedmiotu Umowy w terminie do dnia 15 listopada 2026r.
2. Każdej ze Stron służy prawo odstąpienia od Umowy na zasadach określonych w kodeksie cywilnym, z zastrzeżeniem postanowień § 9.
3. W przypadku wystąpienia zdarzeń określanych jako siła wyższa, każda ze Stron Umowy będzie zwolniona z wykonywania zobowiązań wynikających z Umowy, wyłącznie jednak w zakresie objętym działaniem siły wyższej i przez okres działania tej siły.
4. Przez przypadki siły wyższej rozumie się wszelkiego rodzaju zdarzenia o nadzwyczajnym charakterze, nieprzewidywalne, nadzwyczajne, niemożliwe do zapobieżenia, uniemożliwiające racjonalne wykonanie przez jedną ze Stron jej zobowiązań, w szczególności są to: powódź, pożar, huragan, trzęsienie ziemi, działania wojenne, akty terrorystyczne, epidemie o zasięgu powszechnym lub akty władzy publicznej uniemożliwiające realizację Umowy, obiektywna trudność z dostępem na rynku do zasobów potrzebnych do wykonywania Umowy, kwarantanna pracowników Wykonawcy, lockout Wykonawcy lub inne podobne zdarzenie o charakterze profilaktycznym lub zdrowotnym.
5. Strona powołująca się na siłę wyższą jest zobowiązana zawiadomić niezwłocznie drugą Stronę, zarówno o zaistnieniu, jak i ustaniu okoliczności uznawanych za siłę wyższą. Terminy realizacji Umowy w trakcie trwania stanu siły wyższej nie biegną.





§ 4

Wynagrodzenie, zasady płatności

1. Strony ustalają, że za należyte wykonanie Przedmiotu Umowy Wykonawca otrzyma całkowite wynagrodzenie w kwocie zł (słownie: 00/100).
2. Wynagrodzenie, o którym mowa w ust. 1, zostało określone na podstawie oferty Wykonawcy i obejmuje wszystkie koszty związane z realizacją Umowy, w tym w szczególności wszystkie należne podatki, opłaty i inne obowiązkowe potrącenia.
3. Po wykonaniu całości Przedmiotu Umowy Wykonawca zgłosi Zamawiającemu gotowość do odbioru. Wraz ze zgłoszeniem robót do odbioru Wykonawca przekaże Zamawiającemu dokumentację powykonawczą oraz wszelkie dokumenty wymagane do eksploatacji systemu SSP.
4. Zamawiający przystąpi do odbioru w terminie 7 dni roboczych od dnia otrzymania zgłoszenia.
5. Z czynności odbioru Strony sporządzą Protokół Odbioru Końcowego.
6. W przypadku stwierdzenia wad lub usterek Zamawiający może odmówić odbioru do czasu ich usunięcia albo dokonać odbioru warunkowego wyznaczając termin ich usunięcia.
7. Za datę wykonania Przedmiotu Umowy uważa się dzień podpisania Protokołu Odbioru Końcowego bez zastrzeżeń.
8. Wynagrodzenie będzie płatne jednorazowo na podstawie faktury wystawionej po podpisaniu przez Strony Protokołu Odbioru Końcowego (bez zastrzeżeń). Termin płatności wynosi 21 dni.
9. Za dzień zapłaty przyjmuje się dzień obciążenia rachunku bankowego Zamawiającego.
10. Zamawiający oświadcza, że jest czynnym podatnikiem podatku VAT i posiada numer identyfikacyjny NIP 749-210-92-60.
11. Wykonawca oświadcza, że jest czynnym podatnikiem podatku VAT i posiada numer identyfikacyjny NIP

Strona 19 z 31





12. Poza wynagrodzeniem określonym w ust. 1 powyżej, Zamawiający nie jest zobowiązany do zapłaty jakichkolwiek dodatkowych kwot na rzecz Wykonawcy.
13. Zamawiający oświadcza, że posiada status dużego przedsiębiorcy w rozumieniu ustawy dnia 8 marca 2013 r. o przeciwdziałaniu nadmiernym opóźnieniom w transakcjach handlowych (tj. Dz.U.2019, poz.118).

§ 5

Ubezpieczenie odpowiedzialności cywilnej Wykonawcy

1. Wykonawca oświadcza, że przez cały okres obowiązywania Umowy, a także przez okres 2 (dwóch) lat od dnia podpisania Protokołu Odbioru Końcowego bez zastrzeżeń, będzie posiadał ważne ubezpieczenie odpowiedzialności cywilnej z tytułu prowadzonej działalności gospodarczej oraz posiadanego mienia, obejmujące szkody mogące powstać w związku z wykonywaniem przedmiotu Umowy.
2. Suma gwarancyjna ubezpieczenia, o którym mowa w ust. 1, nie może być niższa niż 1 000 000,0 zł na jedno i wszystkie zdarzenia w okresie ubezpieczenia.
3. Zakres ochrony ubezpieczeniowej powinien obejmować w szczególności odpowiedzialność za szkody:
 - 1) na osobie,
 - 2) w mieniu Zamawiającego,
 - 3) wyrządzone osobom trzecim,
 - 4) powstałe w związku z wykonywaniem robót instalacyjnych, montażowych, uruchomieniowych, serwisowych i naprawczych realizowanych na podstawie Umowy,
 - 5) będące następstwem wadliwego wykonania robót lub czynności wykonanych przez Wykonawcę.
4. Wykonawca przekaze Zamawiającemu, najpóźniej w dniu podpisania Umowy, kopię polisy ubezpieczeniowej wraz z dokumentem potwierdzającym opłacenie składki. Na żądanie Zamawiającego Wykonawca zobowiązany jest przedłożyć aktualne dokumenty potwierdzające utrzymywanie ochrony ubezpieczeniowej przez cały okres, o którym mowa w ust. 1.
5. W przypadku wygaśnięcia, rozwiązania lub utraty ochrony ubezpieczeniowej

Strona 20 z 31





Wykonawca zobowiązany jest do zapewnienia ciągłości ochrony ubezpieczeniowej oraz do przedłożenia Zamawiającemu dokumentów potwierdzających zawarcie nowej umowy ubezpieczenia, spełniającej wymagania określone w niniejszym paragrafie, nie później niż w terminie 3 dni roboczych od dnia wygaśnięcia dotychczasowej ochrony.

6. Brak utrzymywania przez Wykonawcę wymaganej ochrony ubezpieczeniowej w okresie obowiązywania umowy stanowi podstawę do wstrzymania realizacji prac i odstąpienia przez Zamawiającego od Umowy z przyczyn leżących po stronie Wykonawcy po uprzednim bezskutecznym wezwaniu Wykonawcy do przywrócenia ochrony ubezpieczeniowej w terminie 3 dni roboczych.
7. Brak utrzymywania przez Wykonawcę wymaganej ochrony ubezpieczeniowej w okresie 2 (dwóch) lat od dnia podpisania Protokołu Odbioru Końcowego bez zastrzeżeń stanowi podstawę do naliczenia kary umownej w wysokości 200 zł za każdy rozpoczęty dzień pozostawania bez wymaganej ochrony ubezpieczeniowej nie więcej jednak niż 30% wynagrodzenia brutto określonego w § 4 ust. 1. Zapłata kary umownej nie wyłącza prawa Zamawiającego do dochodzenia odszkodowania przewyższającego wysokość zastrzeżonej kary.
8. Posiadanie przez Wykonawcę ubezpieczenia OC nie ogranicza, nie wyłącza ani nie zmniejsza jego odpowiedzialności wobec Zamawiającego za szkody powstałe w związku z realizacją Umowy, w tym ujawnione w okresie gwarancji i rękojmi.

§ 6

Kary umowne

1. Wykonawca niewykonujący lub nienależycie wykonujący Umowę zobowiązany jest do zapłaty Zamawiającemu kar umownych w następujących wypadkach i wysokościach:
 - a) za zwłokę w wykonaniu całości Przedmiotu Umowy w wysokości 0,2% wynagrodzenia brutto określonego w §4 ust. 1 za każdy rozpoczęty dzień pozostawania w zwłoce, nie więcej jednak niż 30% tego wynagrodzenia,
 - b) za zwłokę w usunięciu wad Przedmiotu umowy w wysokości 0,2 % wynagrodzenia brutto określonego w §4 ust. 1 za każdy rozpoczęty dzień zwłoki liczony od dnia następnego po dniu, w którym upłynął termin





- wyznaczony do usunięcia wad, nie więcej jednak niż 30% tego wynagrodzenia,
- c) za odstąpienie od umowy przez którąkolwiek ze Stron z przyczyn, za które Wykonawca ponosi odpowiedzialność w wysokości 30 % wynagrodzenia brutto określonego w §4 ust. 1 umowy (kara zastrzeżona za odstąpienie od Umowy),
 - d) za naruszenie zobowiązania, o których mowa w §5 ust. 1, w wysokości określonej w §5 ust. 7.
2. Łączna wysokość kar umownych nie może przekroczyć 30% wartości wynagrodzenia brutto określonego w §4 ust. 1 umowy.
 3. W przypadku gdy wysokość szkody poniesionej przez Zamawiającego jest większa od kary umownej, a także w przypadku, gdy szkoda powstała z przyczyn, dla których nie zastrzeżono kary umownej, Zamawiający jest uprawniony do żądania odszkodowania na zasadach ogólnych, wynikających z przepisów Kodeksu cywilnego – niezależnie od tego, czy realizuje uprawnienia do otrzymania kary umownej. W przypadku, gdy wysokość poniesionej szkody jest większa od kary umownej, Zamawiający może żądać odszkodowania przenoszącego wysokość zastrzeżonej kary umownej.
 4. Zamawiający jest uprawniony do potrącania wierzytelności wobec Wykonawcy z tytułu kar umownych z wierzytelnościami Wykonawcy wobec Zamawiającego z tytułu wynagrodzenia, na co Wykonawca wyraża zgodę.
 5. Wykonawca zapłaci karę umowną w terminie 14 dni od daty otrzymania od Zamawiającego żądania jej zapłaty, przelewem na rachunek bankowy wskazany przez Zamawiającego w żądaniu zapłaty.

§ 7

Gwarancja jakości i rękojmia

1. Wykonawca udziela gwarancji jakości na wykonany Przedmiot umowy na okres 60 miesięcy.
2. Bieg okresu gwarancji jakości rozpoczyna się w dniu następnym licząc od daty podpisania przez Strony bez zastrzeżeń Protokołu Odbioru Końcowego.





3. W ramach gwarancji Wykonawca będzie odpowiedzialny za usunięcie wszelkich wad Przedmiotu umowy, które ujawnią się w okresie gwarancji i które wynikną z nieprawidłowego wykonania robót instalacyjnych.
4. Zamawiający może dochodzić roszczeń z tytułu gwarancji jakości także po terminie określonym w ust. 1, jeżeli zgłaszał wadę przed upływem tego terminu.
5. Wykonawca zobowiązuje się do usunięcia wady na własny koszt w terminie wyznaczonym przez Zamawiającego, nie dłuższym jednak niż 14 dni, chyba że ze względu na charakter wady strony uzgodnią inny termin.
6. Jeżeli Wykonawca nie usunie wad, ujawnionych w okresie gwarancji, w terminie wyznaczonym przez Zamawiającego, to Zamawiający może zlecić usunięcie ich osobie trzeciej na koszt i ryzyko Wykonawcy, bez utraty uprawnień z tytułu rękojmi i gwarancji.
7. Niezależnie od uprawnień wynikających z tytułu gwarancji, Zamawiającemu przysługują uprawnienia z tytułu rękojmi za wady Przedmiotu umowy. Okres rękojmi za wady wynosi 24 miesiące.

§ 8

Ochrona danych osobowych

1. Zamawiający oświadcza, że zakres Umowy nie obejmuje powierzenia przetwarzania danych osobowych w rozumieniu art. 28 RODO.
2. Zamawiający informuje, zgodnie z art. 13 i 14 RODO, że administratorem danych osobowych osób reprezentujących Strony przy wykonywaniu Umowy jest Sieć Badawcza Łukasiewicz – Instytut Chemii Surowców Odnawialnych (Łukasiewicz – ICSO). Informacje o zasadach przetwarzania danych przez Zamawiającego znajdują się w Załączniku nr 2 do Umowy oraz na stronie internetowej: [Klauzula-dla-biznes-1.docx](#).
3. Wykonawca zobowiązuje się zgodnie z art. 14 RODO, poinformować swoje osoby reprezentujące, pracowników i współpracowników o przekazaniu ich danych Zamawiającemu oraz o miejscu udostępnienia pełnej klauzuli informacyjnej.
4. Dane osobowe będą przetwarzane w celu realizacji Umowy, komunikacji między Stronami, wykonania obowiązków prawnych oraz dochodzenia lub obrony roszczeń – na podstawie art. 6 ust. 1 lit. b, c i f RODO.

Strona 23 z 31





5. Z Inspektorem Ochrony Danych po stronie Zamawiającego można skontaktować się telefonicznie: +48 664 718 936, lub e-mail: iod@icso.lukasiewicz.gov.pl.
6. Z Inspektorem Ochrony Danych po stronie Wykonawcy można skontaktować się telefonicznie....., lub e-mail:

§ 9

Odstąpienie od umowy

1. Zamawiającemu przysługuje prawo do odstąpienia od Umowy, jeżeli zaistnieje istotna zmiana okoliczności powodująca, że wykonanie Umowy nie leży w interesie publicznym, czego nie można było przewidzieć w chwili jej zawarcia – odstąpienie od Umowy w tym przypadku może nastąpić w terminie 30 dni od powzięcia wiadomości o powyższych okolicznościach.
2. Poza przypadkami określonymi w Umowie, Zamawiającemu przysługuje prawo do odstąpienia od Umowy również w następujących okolicznościach:
 - a) jeżeli w stosunku do Wykonawcy sąd odmówi ogłoszenia upadłości z uwagi na niewystarczające aktywa na prowadzenie upadłości, jeżeli Wykonawca zawrze z wierzycielami układ powodujący zagrożenie dla realizacji Umowy lub nastąpi likwidacja przedsiębiorstwa Wykonawcy, jeżeli w wyniku wszczętego postępowania egzekucyjnego nastąpi zajęcie majątku Wykonawcy lub jego znacznej części;
 - b) jeżeli Wykonawca nie rozpoczął realizacji przedmiotu Umowy bez uzasadnionych przyczyn lub – mimo otrzymania pisemnego wezwania – nie wykonuje lub nienależyć wykonuje zobowiązania wynikające z Umowy,
 - c) w przypadku zaistnienia okoliczności objętych działaniem siły wyższej, o której mowa w § 3 Umowy, uniemożliwiającej wykonanie Umowy przez którąkolwiek ze stron, w takim przypadku odstąpienie od umowy nie powoduje obowiązku zapłaty i naliczenia kar umownych.
3. Powyższe uprawnienie Zamawiającego nie uchybia możliwości odstąpienia od Umowy przez którąkolwiek ze Stron, na podstawie przepisów Kodeksu cywilnego.
4. W przypadku wystąpienia okoliczności, o których mowa w ust. 2,

Strona 24 z 31





Zamawiającemu przysługuje prawo odstąpienia od Umowy w terminie 30 dni od dnia powzięcia wiadomości o okolicznościach wymienionych w ust. 2.

5. Oświadczenie o odstąpieniu od Umowy należy złożyć drugiej Stronie w formie pisemnej lub w postaci elektronicznej, na zasadach wskazanych w art. 77² Kodeksu cywilnego. Oświadczenie to musi zawierać uzasadnienie.
6. W przypadku odstąpienia od Umowy przez którąkolwiek ze Stron, Wykonawca zachowuje prawo do wynagrodzenia wyłącznie za przedmiot Umowy zrealizowany do dnia odstąpienia od Umowy. Wykonawcy nie przysługują żadne inne roszczenia.
7. Odstąpienie Zamawiającego od Umowy nie zwalnia Wykonawcy od zapłaty kary umownej lub odszkodowania.
8. W razie odstąpienia od Umowy z przyczyn, za które Wykonawca nie odpowiada, Zamawiający obowiązany jest do odbioru przedmiotu zamówienia w stopniu jego realizacji do dnia odstąpienia od Umowy, zapłaty wynagrodzenia za wykonane prace, pokrycia uzasadnionych udokumentowanych kosztów poniesionych przez Wykonawcę odpowiednio do stopnia realizacji przedmiotu zamówienia.

§ 10

Postanowienia końcowe

1. Dokonanie zmian w umowie wymaga zawarcia w formie pisemnej, pod rygorem nieważności, aneksu, podpisanego przez upoważnionych przedstawicieli obu Stron albo zawarcia, pod rygorem nieważności, aneksu w postaci elektronicznej, opatrzonej kwalifikowanymi podpisami elektronicznymi upoważnionych przedstawicieli obu Stron.
2. Strony niniejszym wyznaczają następujące osoby, jako swoich przedstawicieli, na potrzeby realizacji niniejszej Umowy:
 - 1) dla Zamawiającego:
 - 2) dla Wykonawcy:

Osobą upoważnioną ze strony Zamawiającego do odbioru przedmiotu Umowy oraz do nadzoru realizacji Umowy będzie
3. Wszelkie spory powstałe w związku z realizacją Umowy, których Stronom nie

Strona 25 z 31





uda się rozstrzygnąć polubownie, będą rozstrzygane przez sąd właściwy według siedziby Zamawiającego.

4. Jakiegokolwiek przeniesienie przez Wykonawcę, wierzytelności z niniejszej Umowy na osoby trzecie jest dopuszczalne wyłącznie za uprzednią pisemną zgodą Zamawiającego.
5. W kwestiach nieuregulowanych niniejszą Umową mają zastosowanie przepisy Kodeksu cywilnego.
6. Załączniki do Umowy stanowią jej integralną część:
 - 1) Załącznik nr 1: Oferta Wykonawcy
 - 2) Załącznik nr 2: Klauzula informacyjna
7. Umowę sporządzono w dwóch jednobrzmiących egzemplarzach, po jednym dla Zamawiającego oraz Wykonawcy.

Zamawiający:

Wykonawca:





Załącznik nr 2 do Umowy

KLAUZULA INFORMACYJNA (dla biznesu)

Wypełniając obowiązek informacyjny wynikający z rozporządzenia Parlamentu Europejskiego i Rady (UE) 2016/679 z 27.04.2016 r. w sprawie ochrony osób fizycznych w związku z przetwarzaniem danych osobowych i w sprawie swobodnego przepływu takich danych oraz uchylenia dyrektywy 95/46/WE (ogólne rozporządzenie o ochronie danych) (Dz.U. UE. L. z 2016 r. Nr 119, str. 1) – dalej RODO, informujemy że:

1. Administratorem Państwa danych osobowych jest Sieć Badawcza Łukasiewicz Instytut Chemii Surowców Odnawialnych (dalej Łukasiewicz - ICSO). Z „Administratorem” można się skontaktować w następujący sposób:

a) listownie: ul. Energetyków 9, 47-225 Kędzierzyn-Koźle

b) telefonicznie: + 48 77 487 34 70

c) przez e-mail: sekretariat@icso.lukasiewicz.gov.pl

2. Administrator wyznaczył inspektora ochrony danych, z którym można się kontaktować w sprawach związanych z przetwarzaniem danych osobowych oraz korzystaniem z praw, które Państwu w związku z tym przysługują. Z inspektorem możesz się kontaktować przez:

a) e-mail: iod@icso.lukasiewicz.gov.pl ,

b) telefonicznie: +48 664 718 936

c) lub pisemnie na w/w adres z dopiskiem IOD.

3. Podstawa prawna oraz cele przetwarzania Państwa danych osobowych.

Administrator będzie przetwarzał Państwa dane osobowe:

a) na podstawie wyrażonej przez Państwa dobrowolnej, świadomej zgody, również w formie dobrowolnego działania potwierdzającego, np. przez wysłanie do Administratora wiadomości poprzez -mail, czat bądź formularz kontaktowy, na przetwarzanie przez Administratora Państwa danych osobowych, w postaci: imienia, nazwiska, numeru telefonu i e-mail do kontaktu, zawartych w wysłanej wiadomości, w celu udzielenia Państwu odpowiedzi na przesłane w wiadomości pytania, opinie, sugestie, zgłoszone uwagi, itp., bądź przesłania oferty z propozycją rozwiązania opisanego w wiadomości zagadnienia bądź realizacji zleconego projektu oraz na udostępnienie, w przypadku takiej potrzeby, Państwa danych osobowych innym Instytutom Sieć Badawcza Łukasiewicz lub podmiotom zewnętrznym, na potrzeby przygotowania oferty.

Lub,

w celu przesyłania na podany przez Państwa adres e-mail informacji marketingowych, promocyjnych oraz handlowych, w tym o produktach i usługach, w zakresie działań podejmowanych przez Łukasiewicz- ICSO, obejmujących między innymi przesyłanie drogą e-mail ofert handlowych, materiałów informacyjnych, newsletterów, reklam, zaproszeń na targi, konferencje, seminaria, kursy, szkolenia i inne wydarzenia organizowane lub współorganizowane przez Łukasiewicz-ICSO. Powyższą zgodę mogą Państwo w dowolnym momencie wycofać [art 6 ust. 1 lit a RODO],

Strona 27 z 31



b) na Państwa wniosek, w celu podjęcia działań niezbędnych do zawarcia i wykonania umowy, mającej na celu wdrożenie zaproponowanego przez Łukasiewicz - ICSO rozwiązania bądź realizacji zleconego projektu [art. 6 ust.1 lit. b RODO]

c) przetwarzanie jest niezbędne do wypełnienia obowiązku prawnego ciążącego na Administratorze [art. 6 ust. 1 lit. c RODO] oraz przetwarzanie jest niezbędne do wykonania zadania realizowanego w interesie publicznym, zgodnie z art. 1 ust. 2, art. 2 ust. 2, art. 3 ust. 2 i art. 4 ustawy z dnia 21 lutego 2019 r.o Sieci Badawczej Łukasiewicz oraz ustawy z dnia 6 września 2001r. o dostępie do informacji publicznej, o ile na podstawie odrębnych przepisów informacja nie jest objęta tajemnicą lub nie narusza prawa do prywatności, w celu realizacji przez Łukasiewicz-ICSO i inne Instytuty Sieć Badawcza Łukasiewicz działań statutowych, obejmujących działania badawczo-rozwojowe, informacyjne, promocyjne, edukacyjne, marketingowe i komercjalizacyjne, w szczególności transfer wiedzy oraz wdrażanie wyników badań naukowych i prac rozwojowych do gospodarki poprzez ich komercjalizację, których celem jest integracja, rozwój i propagowanie polskiej nauki oraz wzrost konkurencyjności polskich przedsiębiorstw na arenie międzynarodowej [art. 6 ust. 1 lit e RODO],

d) przetwarzanie jest niezbędne do celów wynikających z prawnie uzasadnionych interesów realizowanych przez Administratora lub przez stronę trzecią, tj.: nawiązania długotrwałej współpracy z kontrahentem, którego Państwo reprezentują oraz utrzymywania kontaktów biznesowych na potrzeby realizacji przyszłych zleceń; umożliwienia Państwu kontaktu z Administratorem, przez wysłanie do Administratora wiadomości poprzez e-mail, czat bądź formularz kontaktowy i udzielenia przez Administratora Państwu odpowiedzi na przesłane w wiadomości pytania, opinie, sugestie, zgłoszone uwagi, itp., bądź przesłania oferty z propozycją rozwiązania opisanego w wiadomości zagadnienia bądź realizacji zleconego projektu; przechowywania korespondencji w formie papierowej i elektronicznej w celach dowodowych przez okres wynikający z terminów przedawnienia roszczeń; prowadzenia działań informacyjnych, marketingowych, w tym oceny świadczonych usług, badania satysfakcji, itp., wobec których mogą Państwo w dowolnym momencie wnieść do Administratora sprzeciw. [art. 6 ust. 1 lit f RODO].

4. Odbiorcy lub kategorie Odbiorców Państwa danych osobowych.

Administrator będzie przekazywał Państwu dane osobowe innym Instytutom Sieć Badawcza Łukasiewicz lub podmiotom zewnętrznym wyłącznie na potrzeby przygotowania oferty z propozycją rozwiązania zagadnienia bądź realizacji zleconego przez Państwa projektu, a ponadto organom nadzorującym działalność Administratora, jednostkom nadrzędnym i organom lub podmiotom publicznym uprawnionym do uzyskania danych na podstawie obowiązujących przepisów oraz podmiotom świadczącym usługi na rzecz Administratora w ramach zawartych umów, m.in. w zakresie:

a) realizacji usług niszczenia i archiwizacji dokumentów,

b) realizacji usług zaopatrywania Administratora w rozwiązania techniczne oraz organizacyjne, zapewniające sprawne zarządzanie (w szczególności: dostawcy usług teleinformatycznych, dostawcy sprzętu, firmy kurierskie i pocztowe, podmioty współpracujące przy opracowywaniu i dystrybucji wydawnictw, podmioty obsługujące strony internetowe, media społecznościowe, itp.),

c) realizacji obsługi prawnej, ubezpieczeniowej, konsultingowej.

5. Przekazywanie Państwa danych osobowych do państwa trzeciego lub organizacji międzynarodowej Państwa dane osobowe nie będą przekazywane do państwa trzeciego (państwa spoza Europejskiego Obszaru Gospodarczego), ani organizacji

Strona 28 z 31



międzynarodowej w rozumieniu RODO, z poniższym zastrzeżeniem: Administrator korzysta z Microsoft 365, co nie powinno powodować przekazywania Państwa danych osobowych do państwa trzeciego. Na stronie internetowej, w oświadczeniu o ochronie prywatności, firma Microsoft wyjaśnia jakie dane osobowe przetwarza, gdzie i jak je przetwarza oraz w jakich celach: <https://privacy.microsoft.com/pl-pl/privacystatement>. Firma Microsoft stosuje klauzule umowne UE. Więcej na temat zobowiązań firmy Microsoft co do ochrony danych i prywatności użytkowników korzystających z Usług Online, w tym do geograficznego ograniczenia przetwarzania danych z Unii Europejskiej i do przestrzegania przez firmę Microsoft przepisów RODO, można znaleźć w Centrum Zaufania Microsoft: <https://www.microsoft.com/pl-pl/trust-center/privacy>.

6. Okres przechowywania Państwa danych osobowych Administrator będzie przechowywał

Państwa dane osobowe przez czas utrzymywania kontaktu na potrzeby udzielenia Państwu odpowiedzi na przesłane w wiadomości pytania, opinie, sugestie, zgłoszone uwagi, itp., bądź przesłania oferty z propozycją rozwiązania opisanego w wiadomości zagadnienia bądź realizacji zleconego projektu, a następnie do końca okresu przedawnienia roszczeń, wynikającego z powszechnie obowiązujących przepisów prawa, w tym z art. 118 ustawy z dnia 23 kwietnia 1964r. Kodeks cywilny. Administrator będzie przechowywał Państwa dane osobowe do celów archiwalnych przez okres wynikający z ustawy z dnia 14 lipca 1983r. o narodowym zasobie archiwalnym i archiwach w zakresie w jakim wymogi te znajdują zastosowanie oraz przepisów wewnętrznych Łukasiewicz-ICSO. Po zakończeniu tych okresów Państwa dane osobowe będą usuwane. Administrator będzie przetwarzał Państwa dane osobowe w celach marketingowych i handlowych do czasu ustania tych celów lub wycofania przez Państwa dobrowolnie wyrażonej Administratorowi zgody.

7. Państwa prawa związane z przetwarzaniem danych osobowych

a) Mają Państwo prawo, zgodnie z art. 15-20 RODO, do żądania od Administratora, w sposób podany w punkcie 1 powyżej, dostępu do swoich danych osobowych, ich sprostowania, usunięcia („prawo do bycia zapomnianym”), ograniczenia przetwarzania i prawo do przenoszenia danych.

b) Mają Państwo prawo, zgodnie z art. 21 ust. 1 RODO, do wniesienia do Administratora sprzeciwu z przyczyn związanych z Państwa szczególną sytuacją, w sposób podany w punkcie 1 powyżej, wobec przetwarzania Państwa danych osobowych w celach wynikających z prawnie uzasadnionych interesów realizowanych przez Administratora lub przez stronę trzecią (art. 6 ust. 1 lit. f RODO). Prawo to przysługuje Państwu tylko wtedy, gdy nie występują ważne, prawnie uzasadnione podstawy do przetwarzania, nadrzędne wobec Państwa interesów, praw i wolności lub podstaw do ustalenia, dochodzenia lub obrony roszczeń.

c) Mają Państwo prawo, zgodnie z art. 7 ust. 3 RODO, do wycofania w dowolnym momencie udzielonej Administratorowi zgody, w sposób podany w punkcie 1 powyżej, jeżeli przetwarzanie odbywa się na podstawie dobrowolnie wyrażonej przez Państwa zgody, zgodnie z art. 6 ust. 1 lit. a lub art. 9 ust. 2 lit. a RODO. Wycofanie zgody nie działa wstecz i nie ma wpływu na zgodność z prawem przetwarzania, którego dokonano na podstawie zgody przed jej wycofaniem.

d) Mają Państwo prawo wniesienia skargi do organu nadzorczego, tj. Prezesa Urzędu Ochrony Danych Osobowych, ul. Stawki 2, 00-193 Warszawa,

Strona 29 z 31



<https://uodo.gov.pl/pl/p/kontakt>, tel. (+48) 22 531 03 00, jeżeli Państwo uznają, iż przetwarzanie przez Administratora danych osobowych narusza przepisy RODO.

8. Informacje o wymogu podania przez Państwa danych osobowych.

Podanie przez Państwa danych osobowych niezbędnych do kontaktu jest warunkiem udzielenia Państwu odpowiedzi na przesłane w wiadomości pytania, opinie, sugestie, zgłoszone uwagi, itp., bądź przesłania oferty z propozycją rozwiązania opisanego w wiadomości zagadnienia bądź realizacji zleconego projektu, a ponadto nawiązania długotrwałej współpracy oraz utrzymywania kontaktów biznesowych na potrzeby realizacji przyszłych zleceń. Niepodanie tych danych będzie skutkowało brakiem możliwości realizacji ww. celów. Podanie przez Państwa danych osobowych niezbędnych do realizacji obowiązku ciążącego na Administratorze (art. 6 ust. 1 lit. c RODO) jest wymogiem ustawowym, wynikającym z obowiązujących przepisów prawa. Podanie przez Państwa adresu e-mail w celu otrzymywania drogą e-mailową informacji marketingowych, promocyjnych oraz handlowych jest całkowicie dobrowolne.

9. Źródło pochodzenia Państwa danych osobowych i kategorie danych.

Administrator uzyskał Państwa dane osobowe od kontrahenta, dla którego Państwo pracują, lub od innego Instytutu Sieć Badawcza Łukasiewicz, bądź od podmiotu zewnętrznego, jako osoby podanej do kontaktu w sprawie oferty z propozycją rozwiązania zagadnienia bądź realizacji zleconego projektu. Otrzymane dane osobowe należą do zwykłych danych osobowych, tj.: imię, nazwisko, numer telefonu i e-mail do kontaktu.

Definicje:

dane osobowe/dane - oznaczają informacje o zidentyfikowanej lub możliwej do zidentyfikowania osobie fizycznej („osobie, której dane dotyczą”); możliwa do zidentyfikowania osoba fizyczna to osoba, którą można bezpośrednio lub pośrednio zidentyfikować, w szczególności na podstawie identyfikatora takiego jak imię i nazwisko, numer identyfikacyjny, dane o lokalizacji, identyfikator internetowy lub jeden bądź kilka szczególnych czynników określających fizyczną, fizjologiczną, genetyczną, psychiczną, ekonomiczną, kulturową lub społeczną tożsamość osoby fizycznej;

Administrator - oznacza osobę fizyczną lub prawną, organ publiczny, jednostkę lub inny podmiot, który samodzielnie lub wspólnie z innymi ustala cele i sposoby przetwarzania danych osobowych;

Odbiorca – oznacza osobę fizyczną lub prawną, organ publiczny, jednostkę lub inny podmiot, któremu ujawnia się dane osobowe, niezależnie od tego, czy jest stroną trzecią. Organy publiczne, które mogą otrzymywać dane osobowe w ramach konkretnego postępowania zgodnie z prawem Unii Europejskiej lub prawem państwa członkowskiego, nie są jednak uznawane za Odbiorców; przetwarzanie tych danych przez te organy publiczne musi być zgodne z przepisami o ochronie danych mającymi zastosowanie stosownie do celów przetwarzania;

strona trzecia - oznacza osobę fizyczną lub prawną, organ publiczny, jednostkę lub podmiot inny niż osoba, której dane dotyczą, Administrator, podmiot przetwarzający czy osoby, które – z upoważnienia Administratora lub podmiotu przetwarzającego – mogą przetwarzać dane osobowe;

przetwarzanie - oznacza operację lub zestaw operacji wykonywanych na danych osobowych lub zestawach danych osobowych w sposób zautomatyzowany lub niezautomatyzowany, taką jak zbieranie, utrwalanie, organizowanie, porządkowanie, przechowywanie, adaptowanie lub modyfikowanie, pobieranie,

Strona 30 z 31






przeglądanie, wykorzystywanie, ujawnianie poprzez przesłanie, rozpowszechnianie lub innego rodzaju udostępnianie, dopasowywanie lub łączenie, ograniczanie, usuwanie lub niszczenie;


zgoda osoby, której dane dotyczą – oznacza dobrowolne, konkretne, świadome i jednoznaczne okazanie woli, którym osoba, której dane dotyczą, w formie oświadczenia lub wyraźnego działania potwierdzającego, przyzwala na przetwarzanie dotyczących jej danych osobowych.

[Aktualizacja klauzuli informacyjnej luty 2026r.]




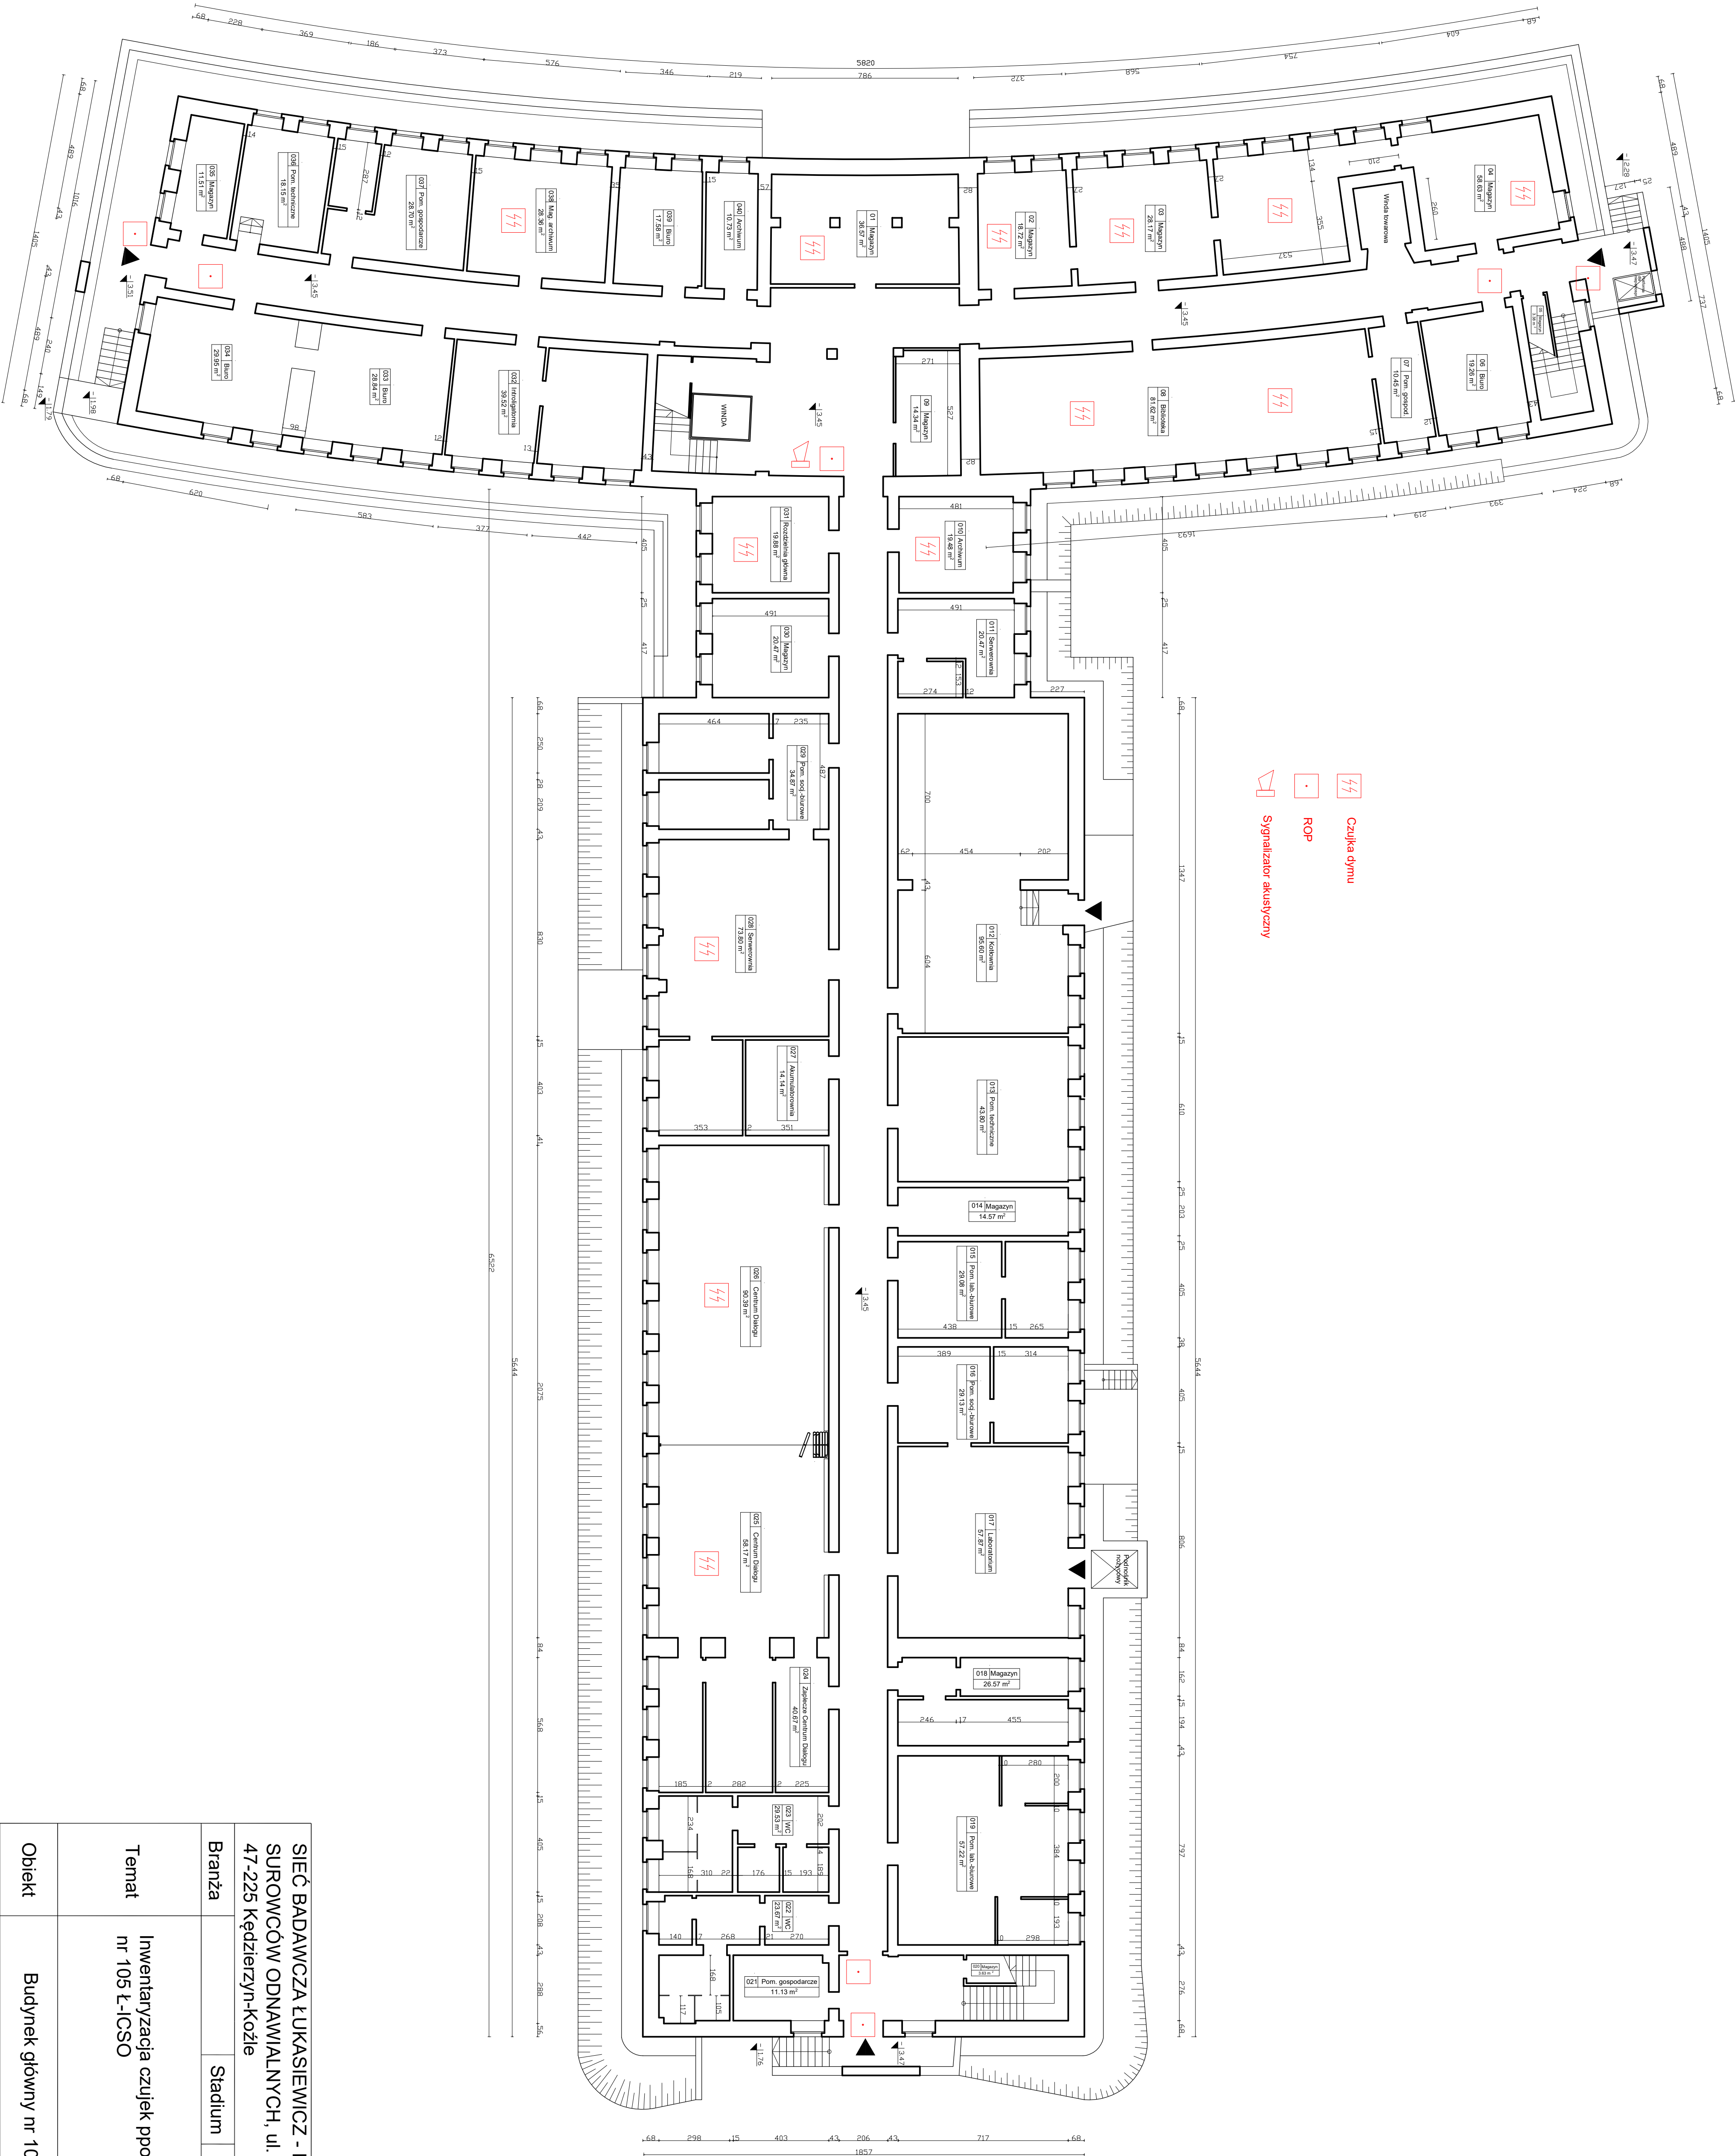


SIĘĆ BADAWCZA ŁUKASIEWICZ - INST YTUT CHEMII SUROWCÓW ODNAWIALNYCH, ul. Energetyków 9, 47-225 Kędzierzyn-Koźle			
Branża	Stadium		
Temat	Inwentaryzacja czujek ppoż.w budynku nr 105 Ł-ICSO		
Obiekt	Budynek główny nr 105		
Temat rys.	RZUT PRZYZIEMIEMIA	Czerwiec 2026	
Autor	Ochlaś Jan upr. nr 14/94/Op	Rys. nr 1 I	

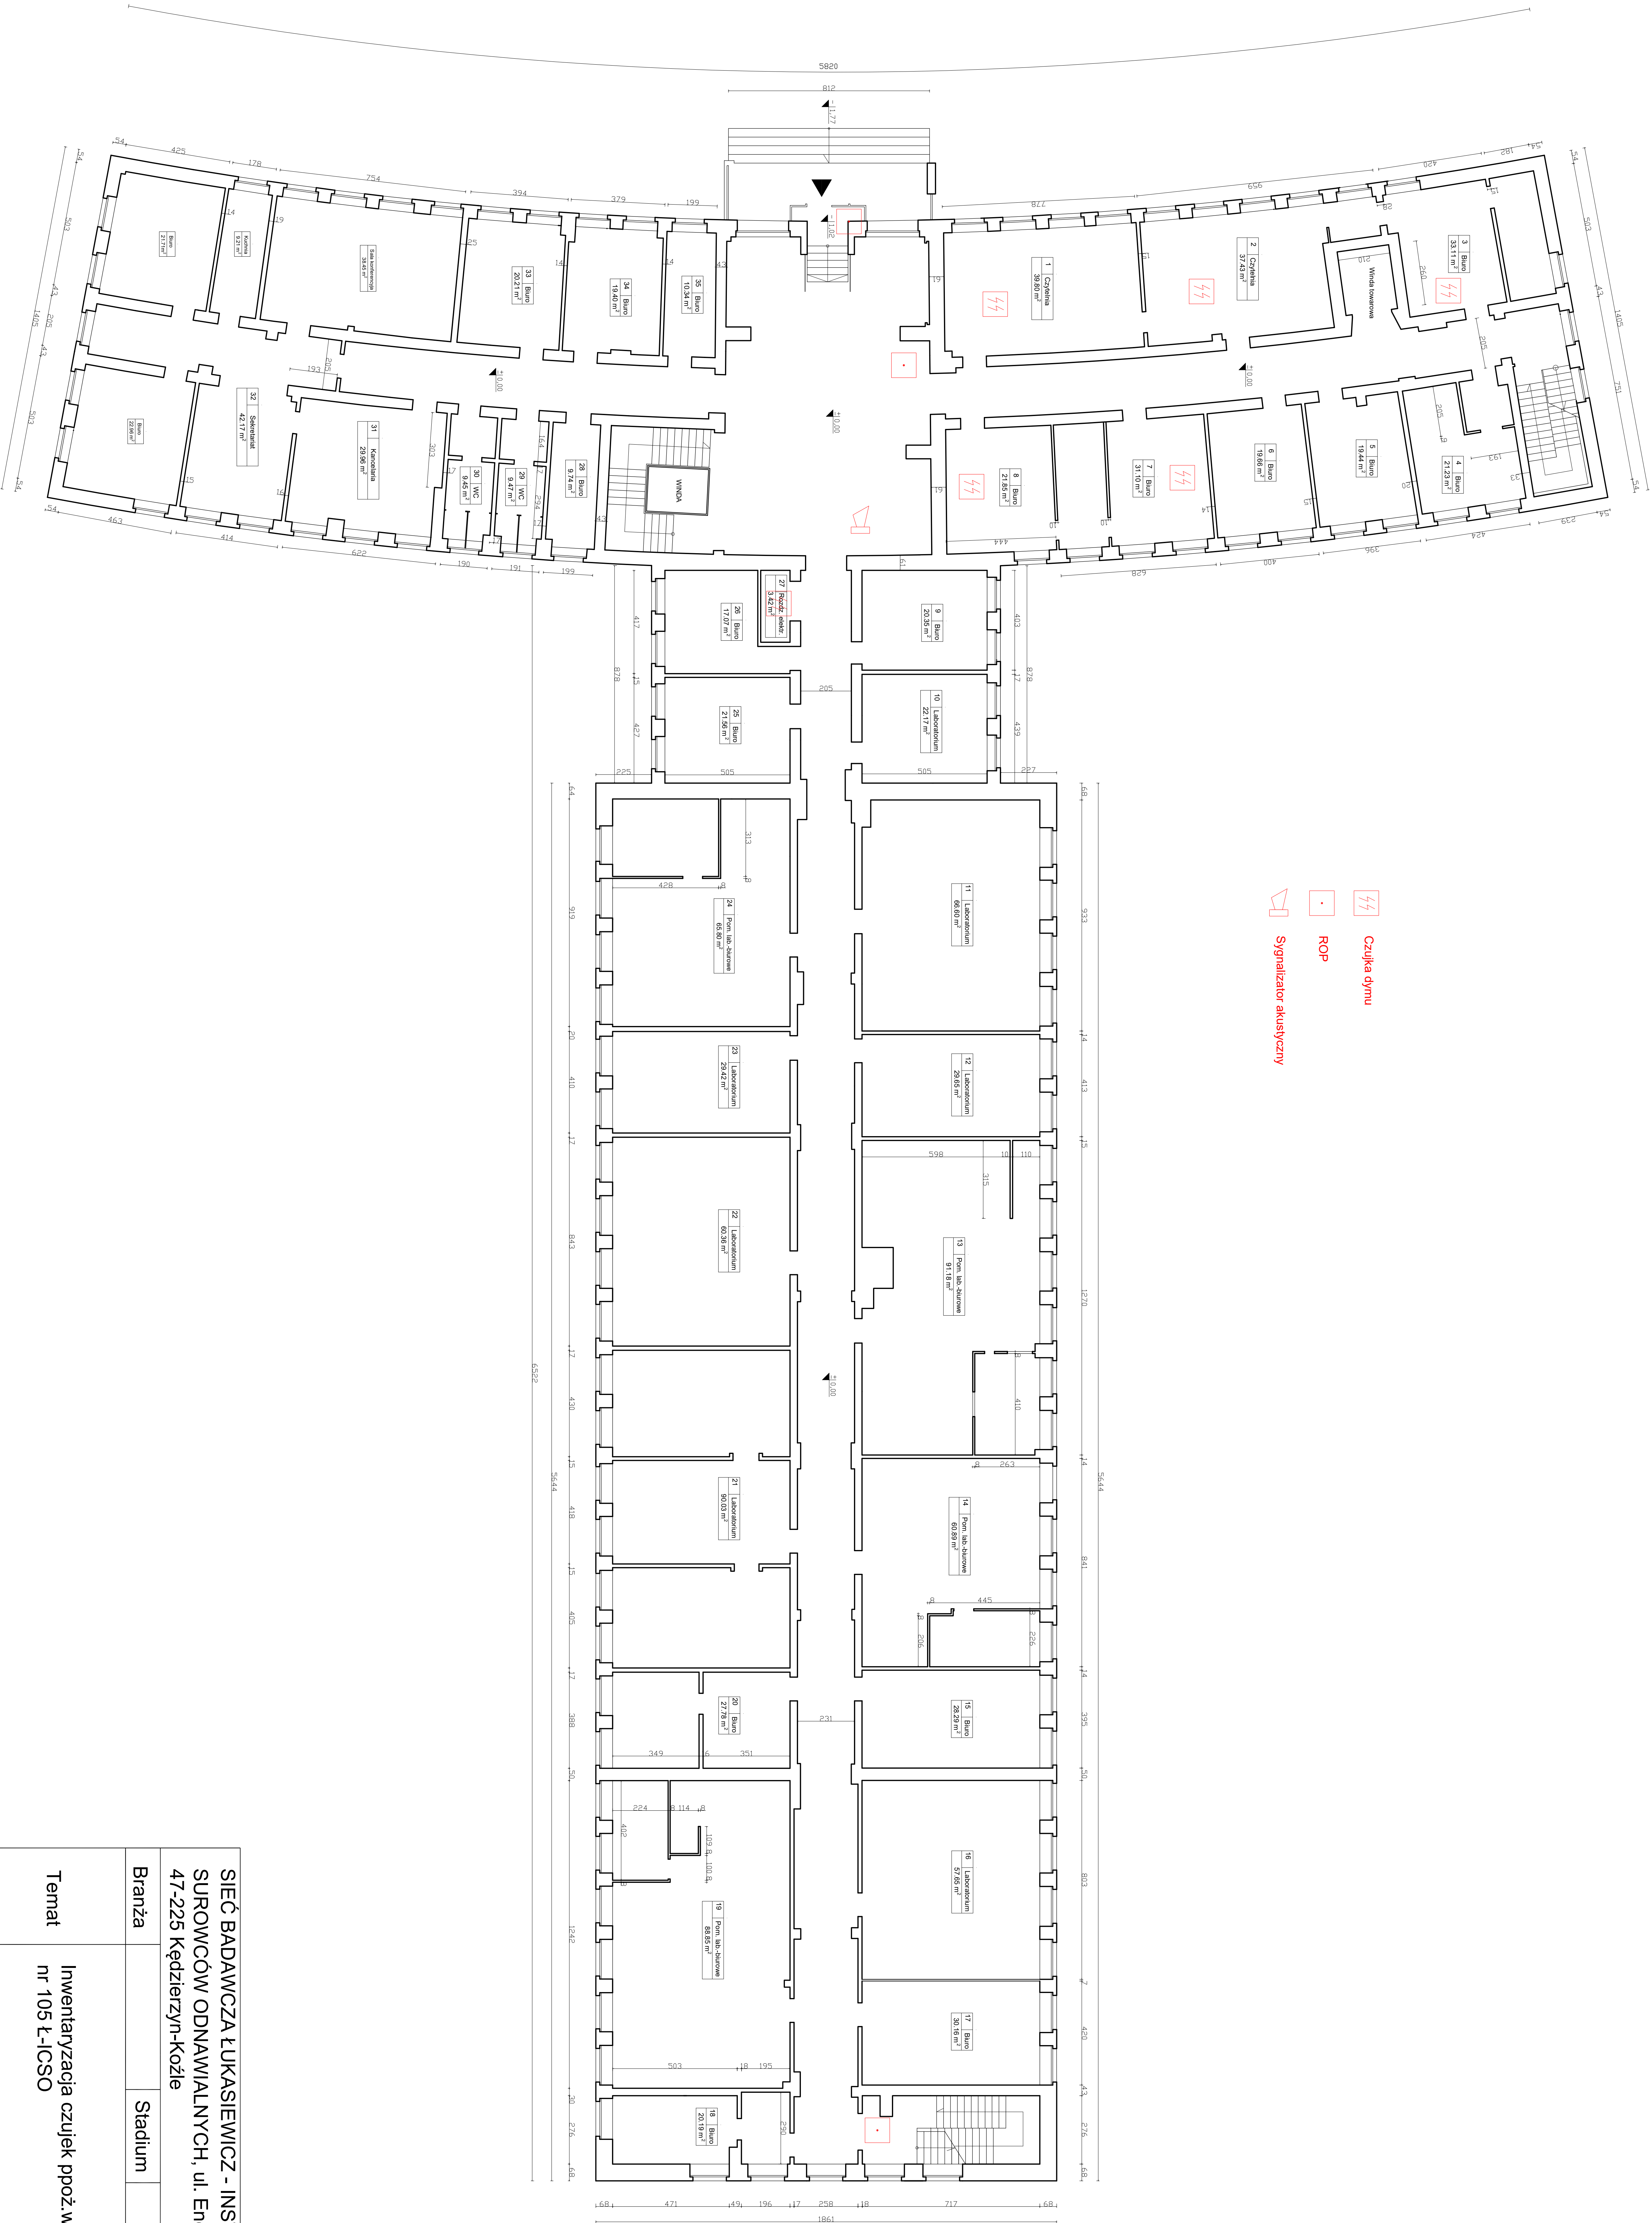

SIEĆ BADAWCZA ŁUKASIEWICZ - INST YTUT CHEMII SUROWCÓW ODNAWIALNYCH, ul. Energetyków 9, 47-225 Kędzierzyn-Koźle			
Branża	Stadium		
Temat	Inwentaryzacja czujek ppoż.w budynku nr 105 Ł-ICSO		
Obiekt	Budynek główny nr 105		
Temat rys.	RZUT PARTERU	Czerwiec 2026	
Autor	Ochlast Jan upr.nr 14/94/Op	Rys. nr 21	

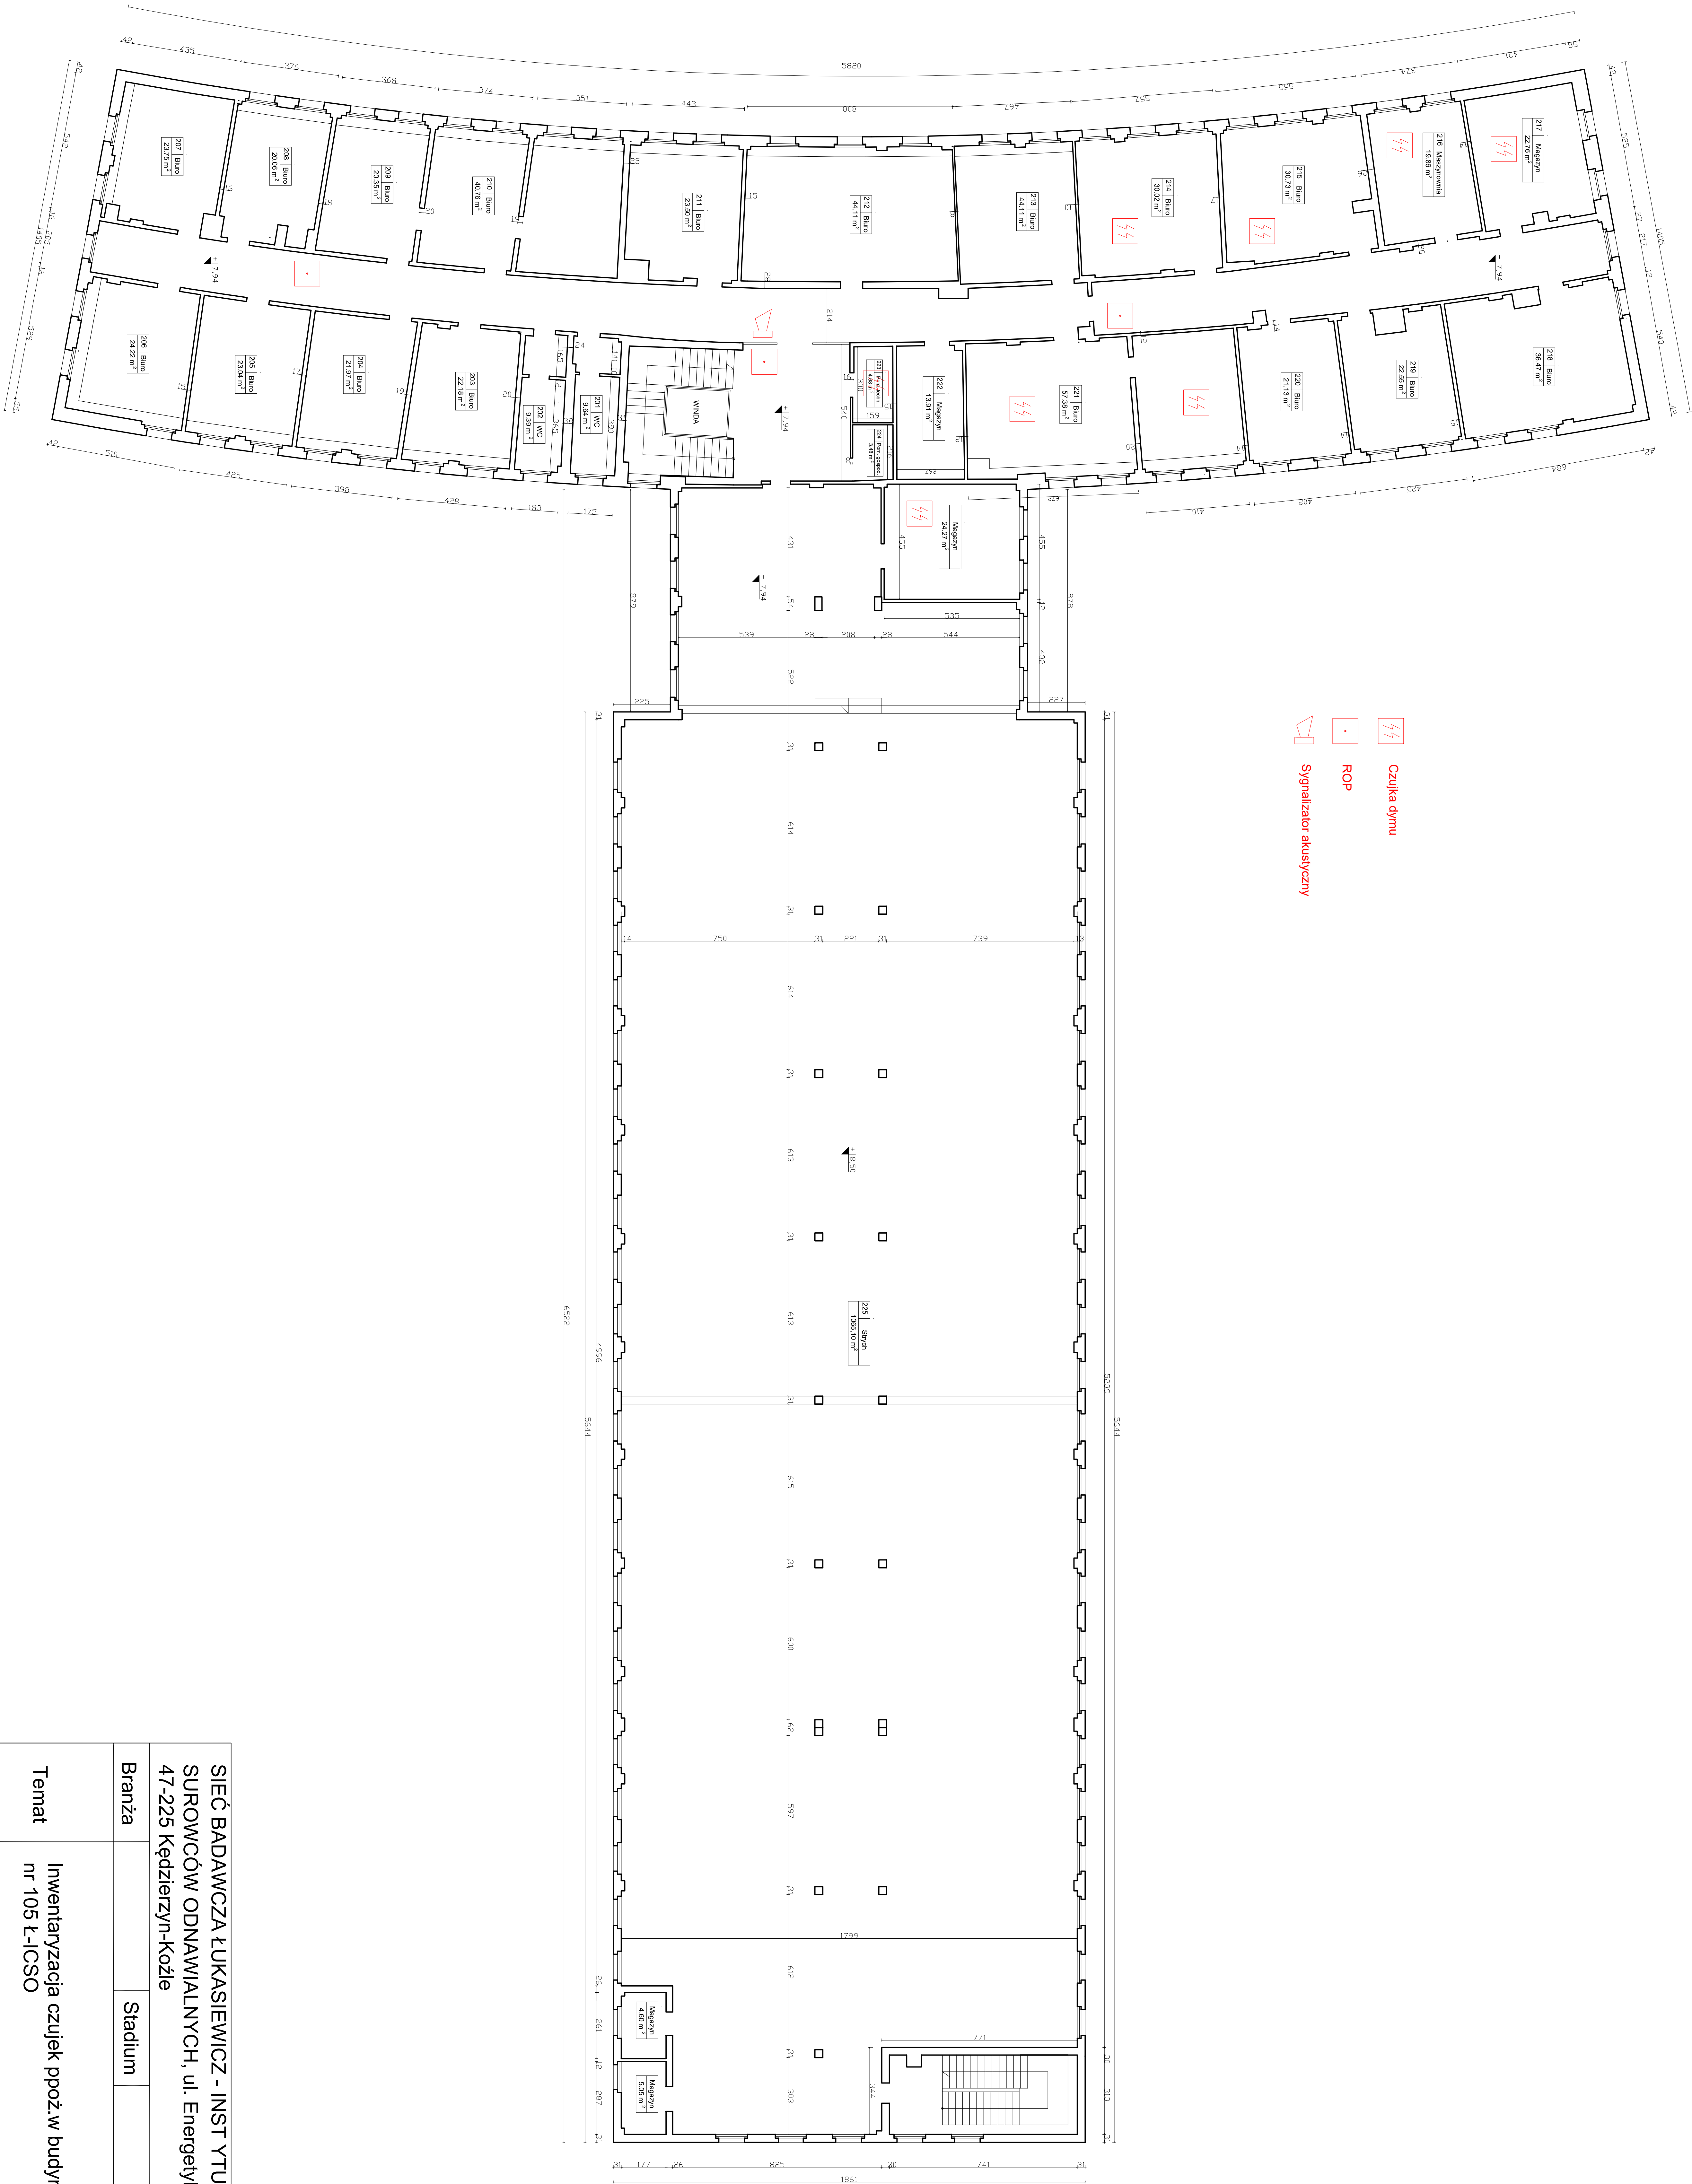


SIEĆ BADAWCZA ŁUKASIEWICZ - INST YTUT CHEMII SUROWCÓW ODNAWIALNYCH, ul. Energetyków 9, 47-225 Kędzierzyn-Koźle			
Branża	Stadium		
Temat	Inwentaryzacja czujek ppoż.w budynku nr 105 Ł-ICSO		
Obiekt	Budynek główny nr 105		
Temat rys.	RZUT II PIĘTRA	Czerwiec 2026 Skala 1:100	
Autor	Ochlast Jan upr.nr 14/94/Op	Rys. nr 4 I	

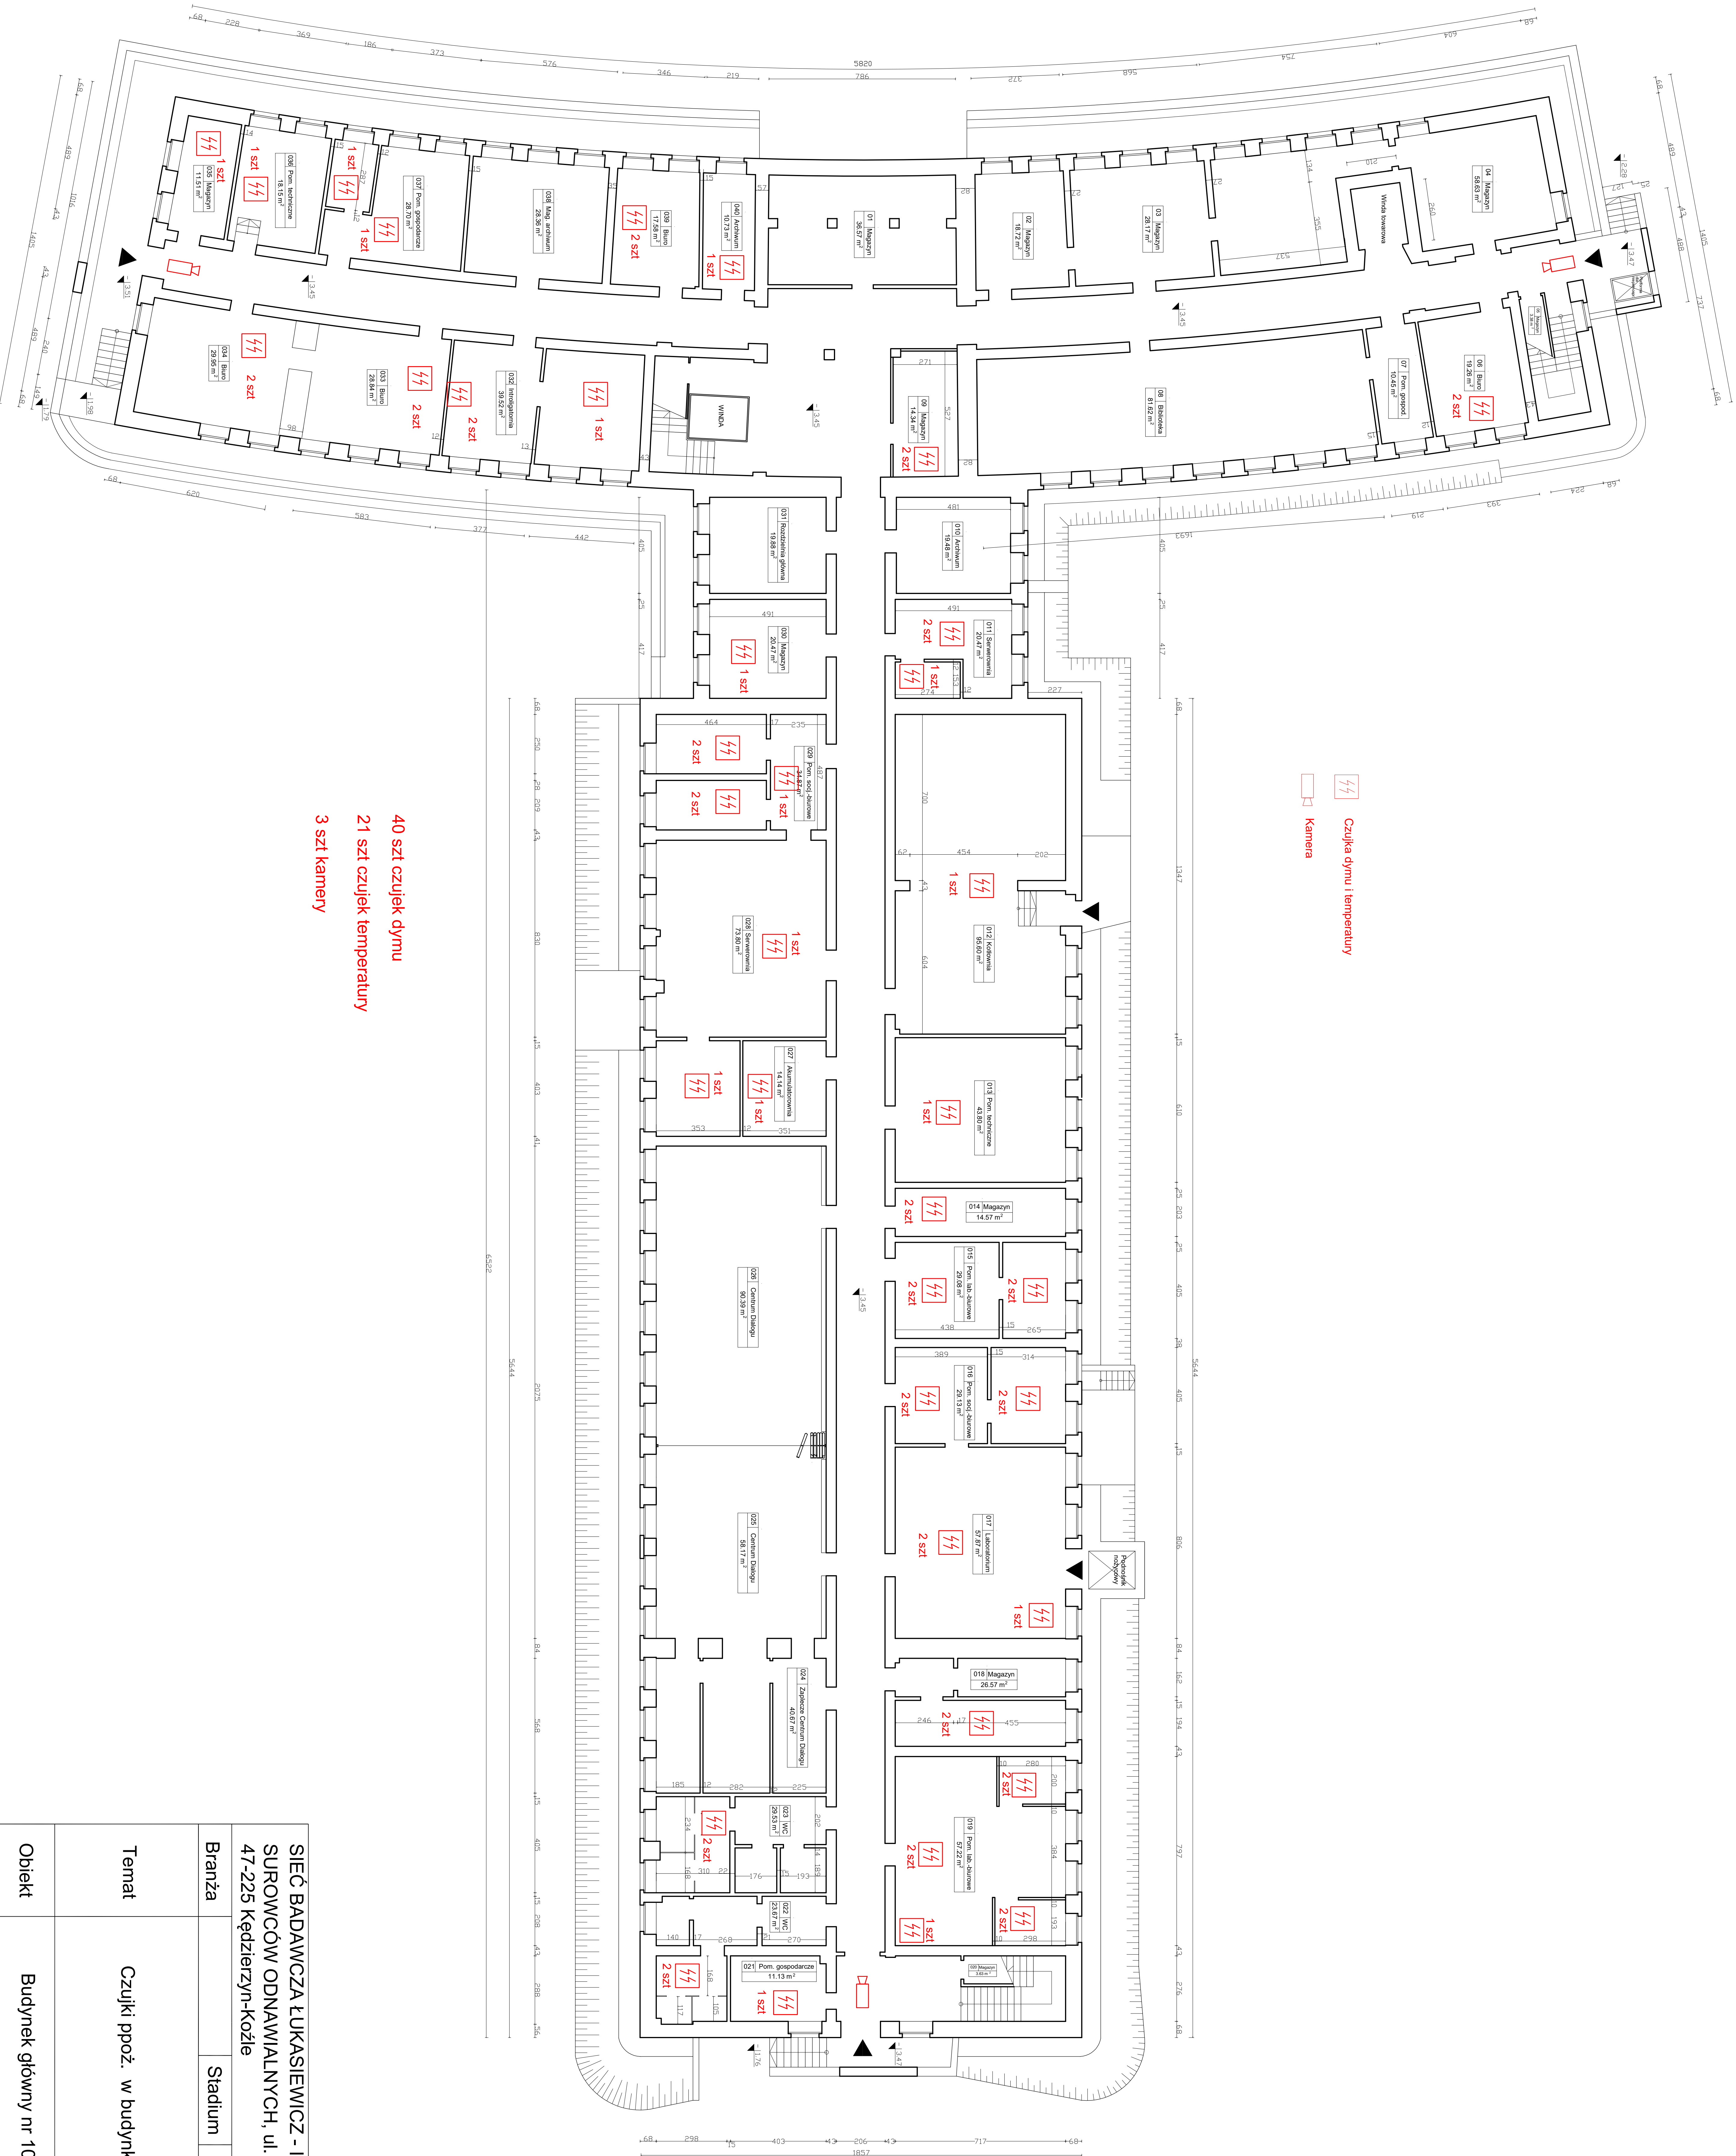


40 szt czujek dymu
21 szt czujek temperatury
3 szt kamery

SIEĆ BADAWCZA ŁUKASIEWICZ - INST YTUT CHEMII SUROWCÓW ODNAWIALNYCH, ul. Energetyków 9, 47-225 Kędzierzyn-Koźle			
Branża	Stadium		
Temat	Czujki ppoż. w budynku nr 105 Ł-ICSO		
Obiekt	Budynek główny nr 105		
Temat rys.	RZUT PRZYZIEMI		Czerwiec 2026
Autor	Ochlast Jan upr.nr 14/94/Op	Rys. nr 1	

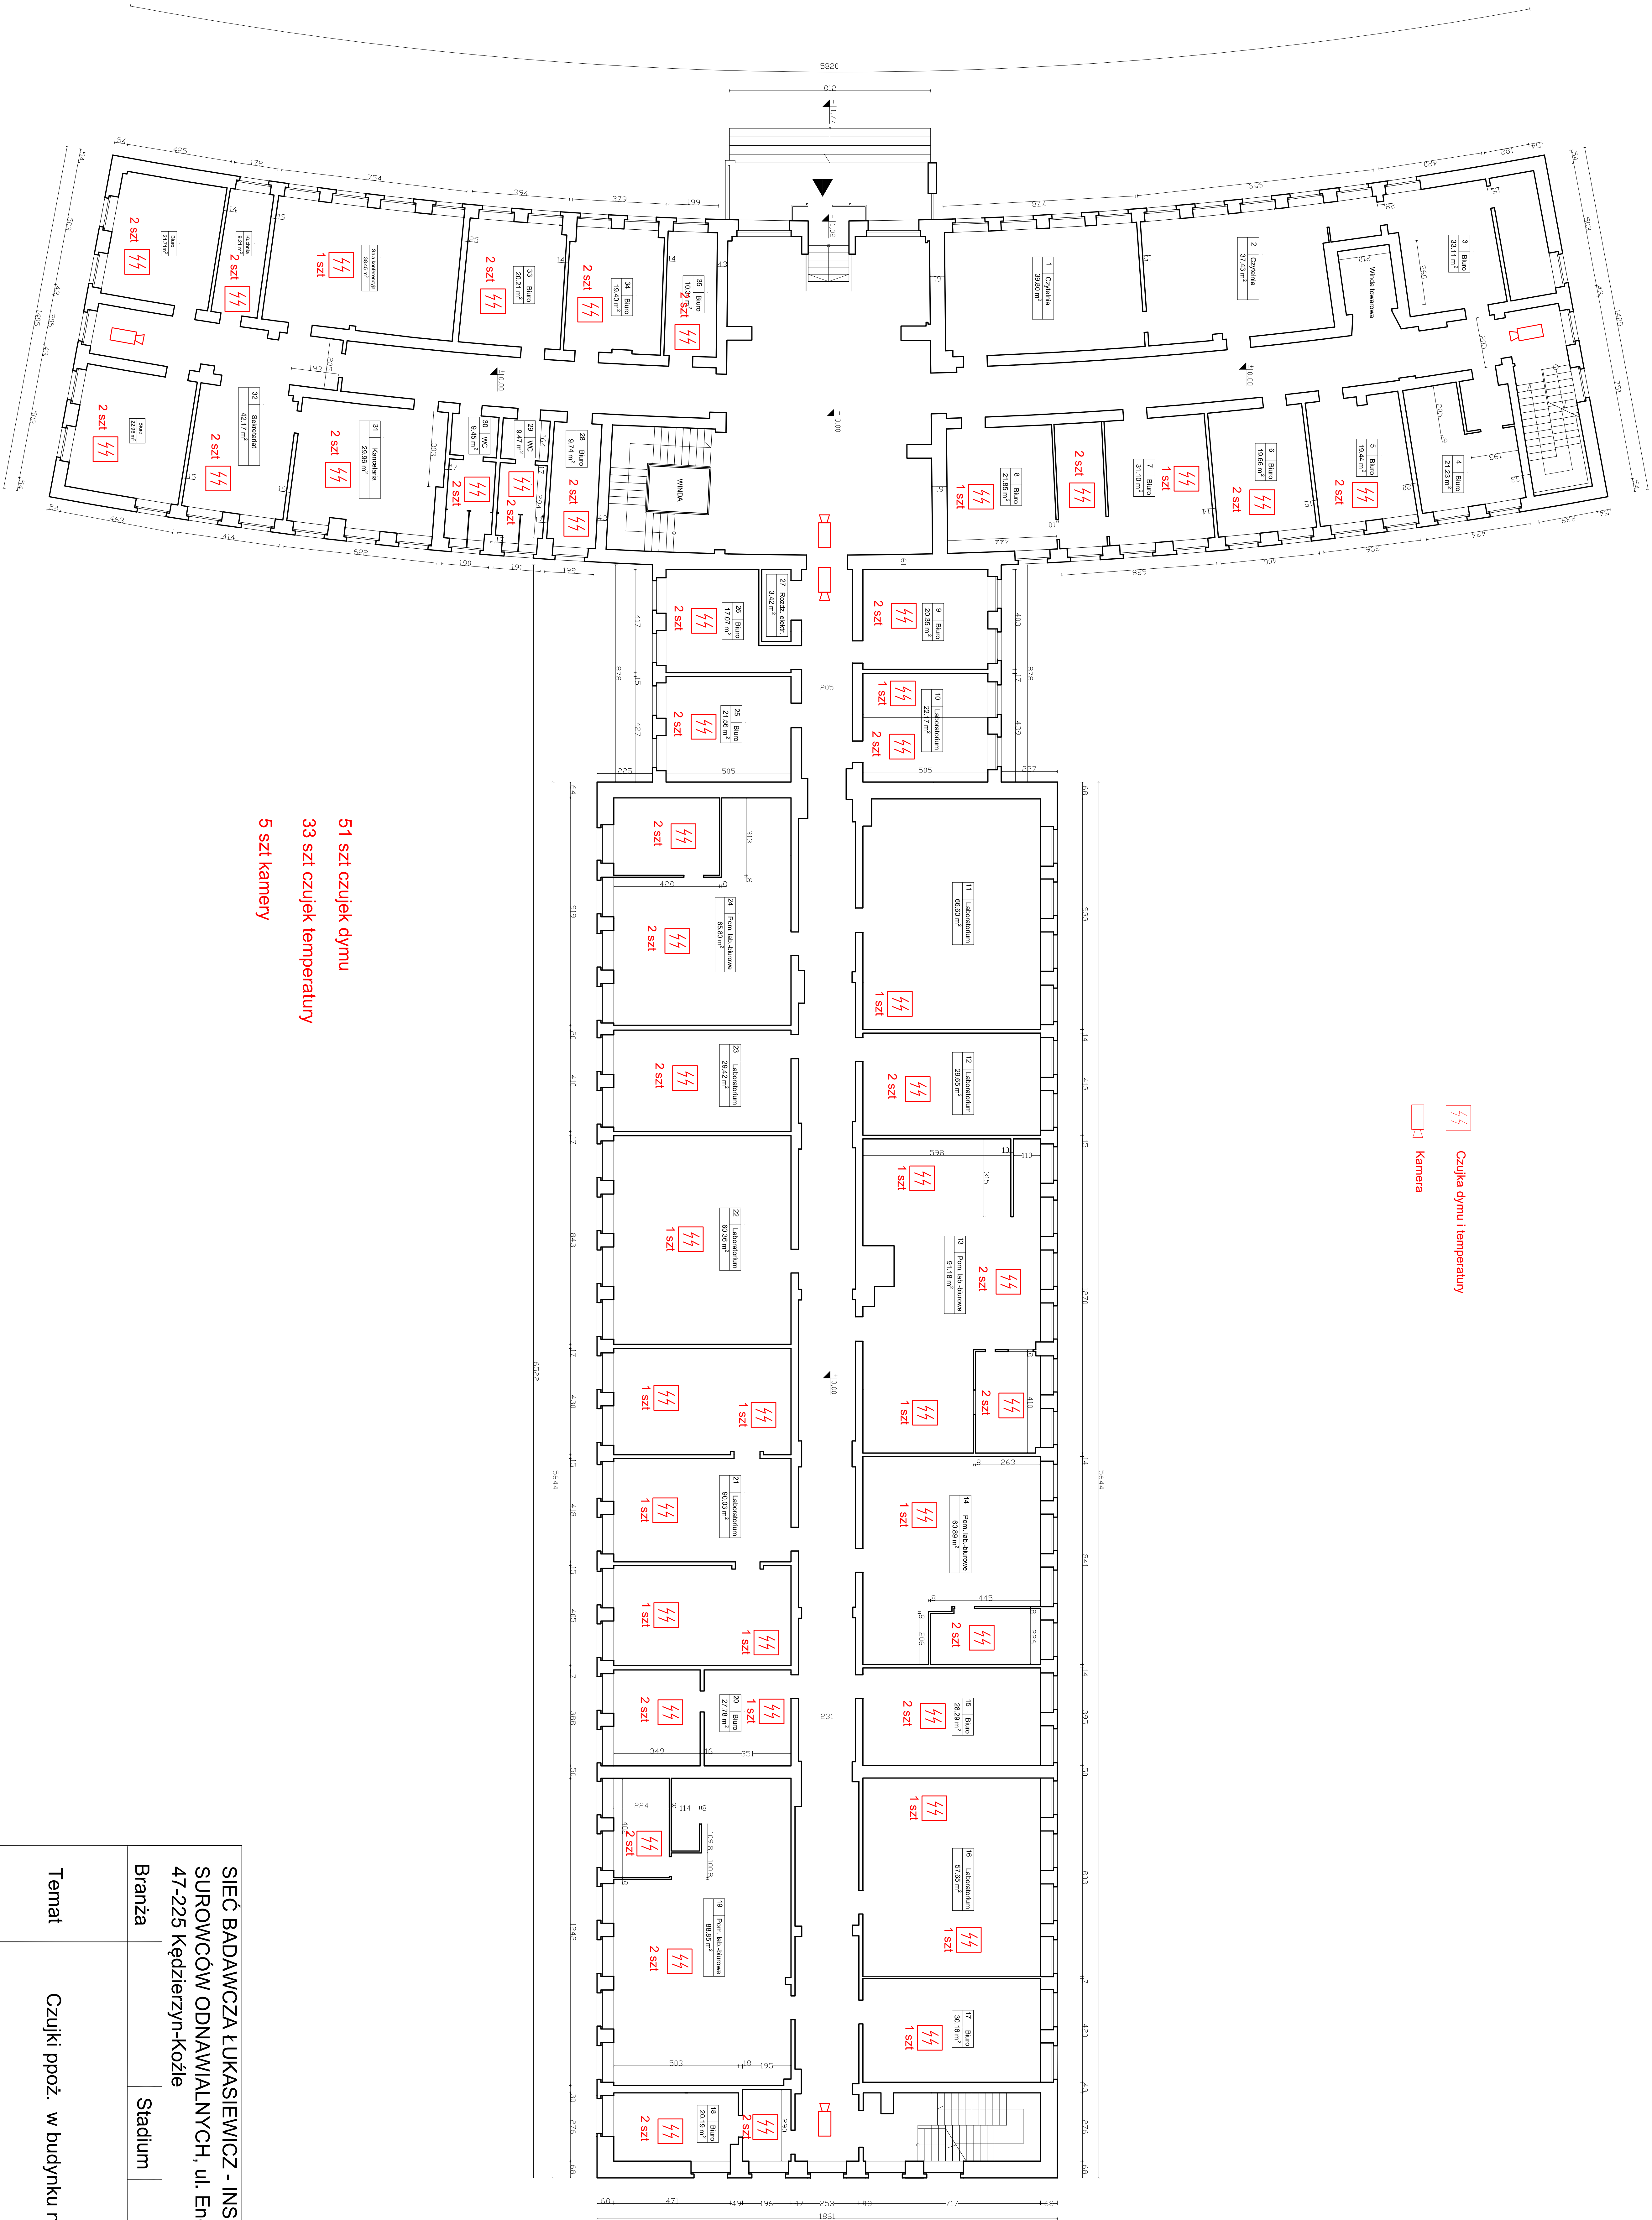

SIEĆ BADAWCZA ŁUKASIEWICZ - INST YTUT CHEMII SUROWCÓW ODNAWIALNYCH, ul. Energetyków 9, 47-225 Kędzierzyn-Koźle			
Branża	Stadium		
Temat	Czujki ppoż. w budynku nr 105 Ł-ICSO		
Obiekt	Budynek główny nr 105		
Temat rys.	RZUT PARTERU	Czerwiec 2026	
Autor	Ochlast Jan upr.nr 14/94/Op	Rys. nr 2	

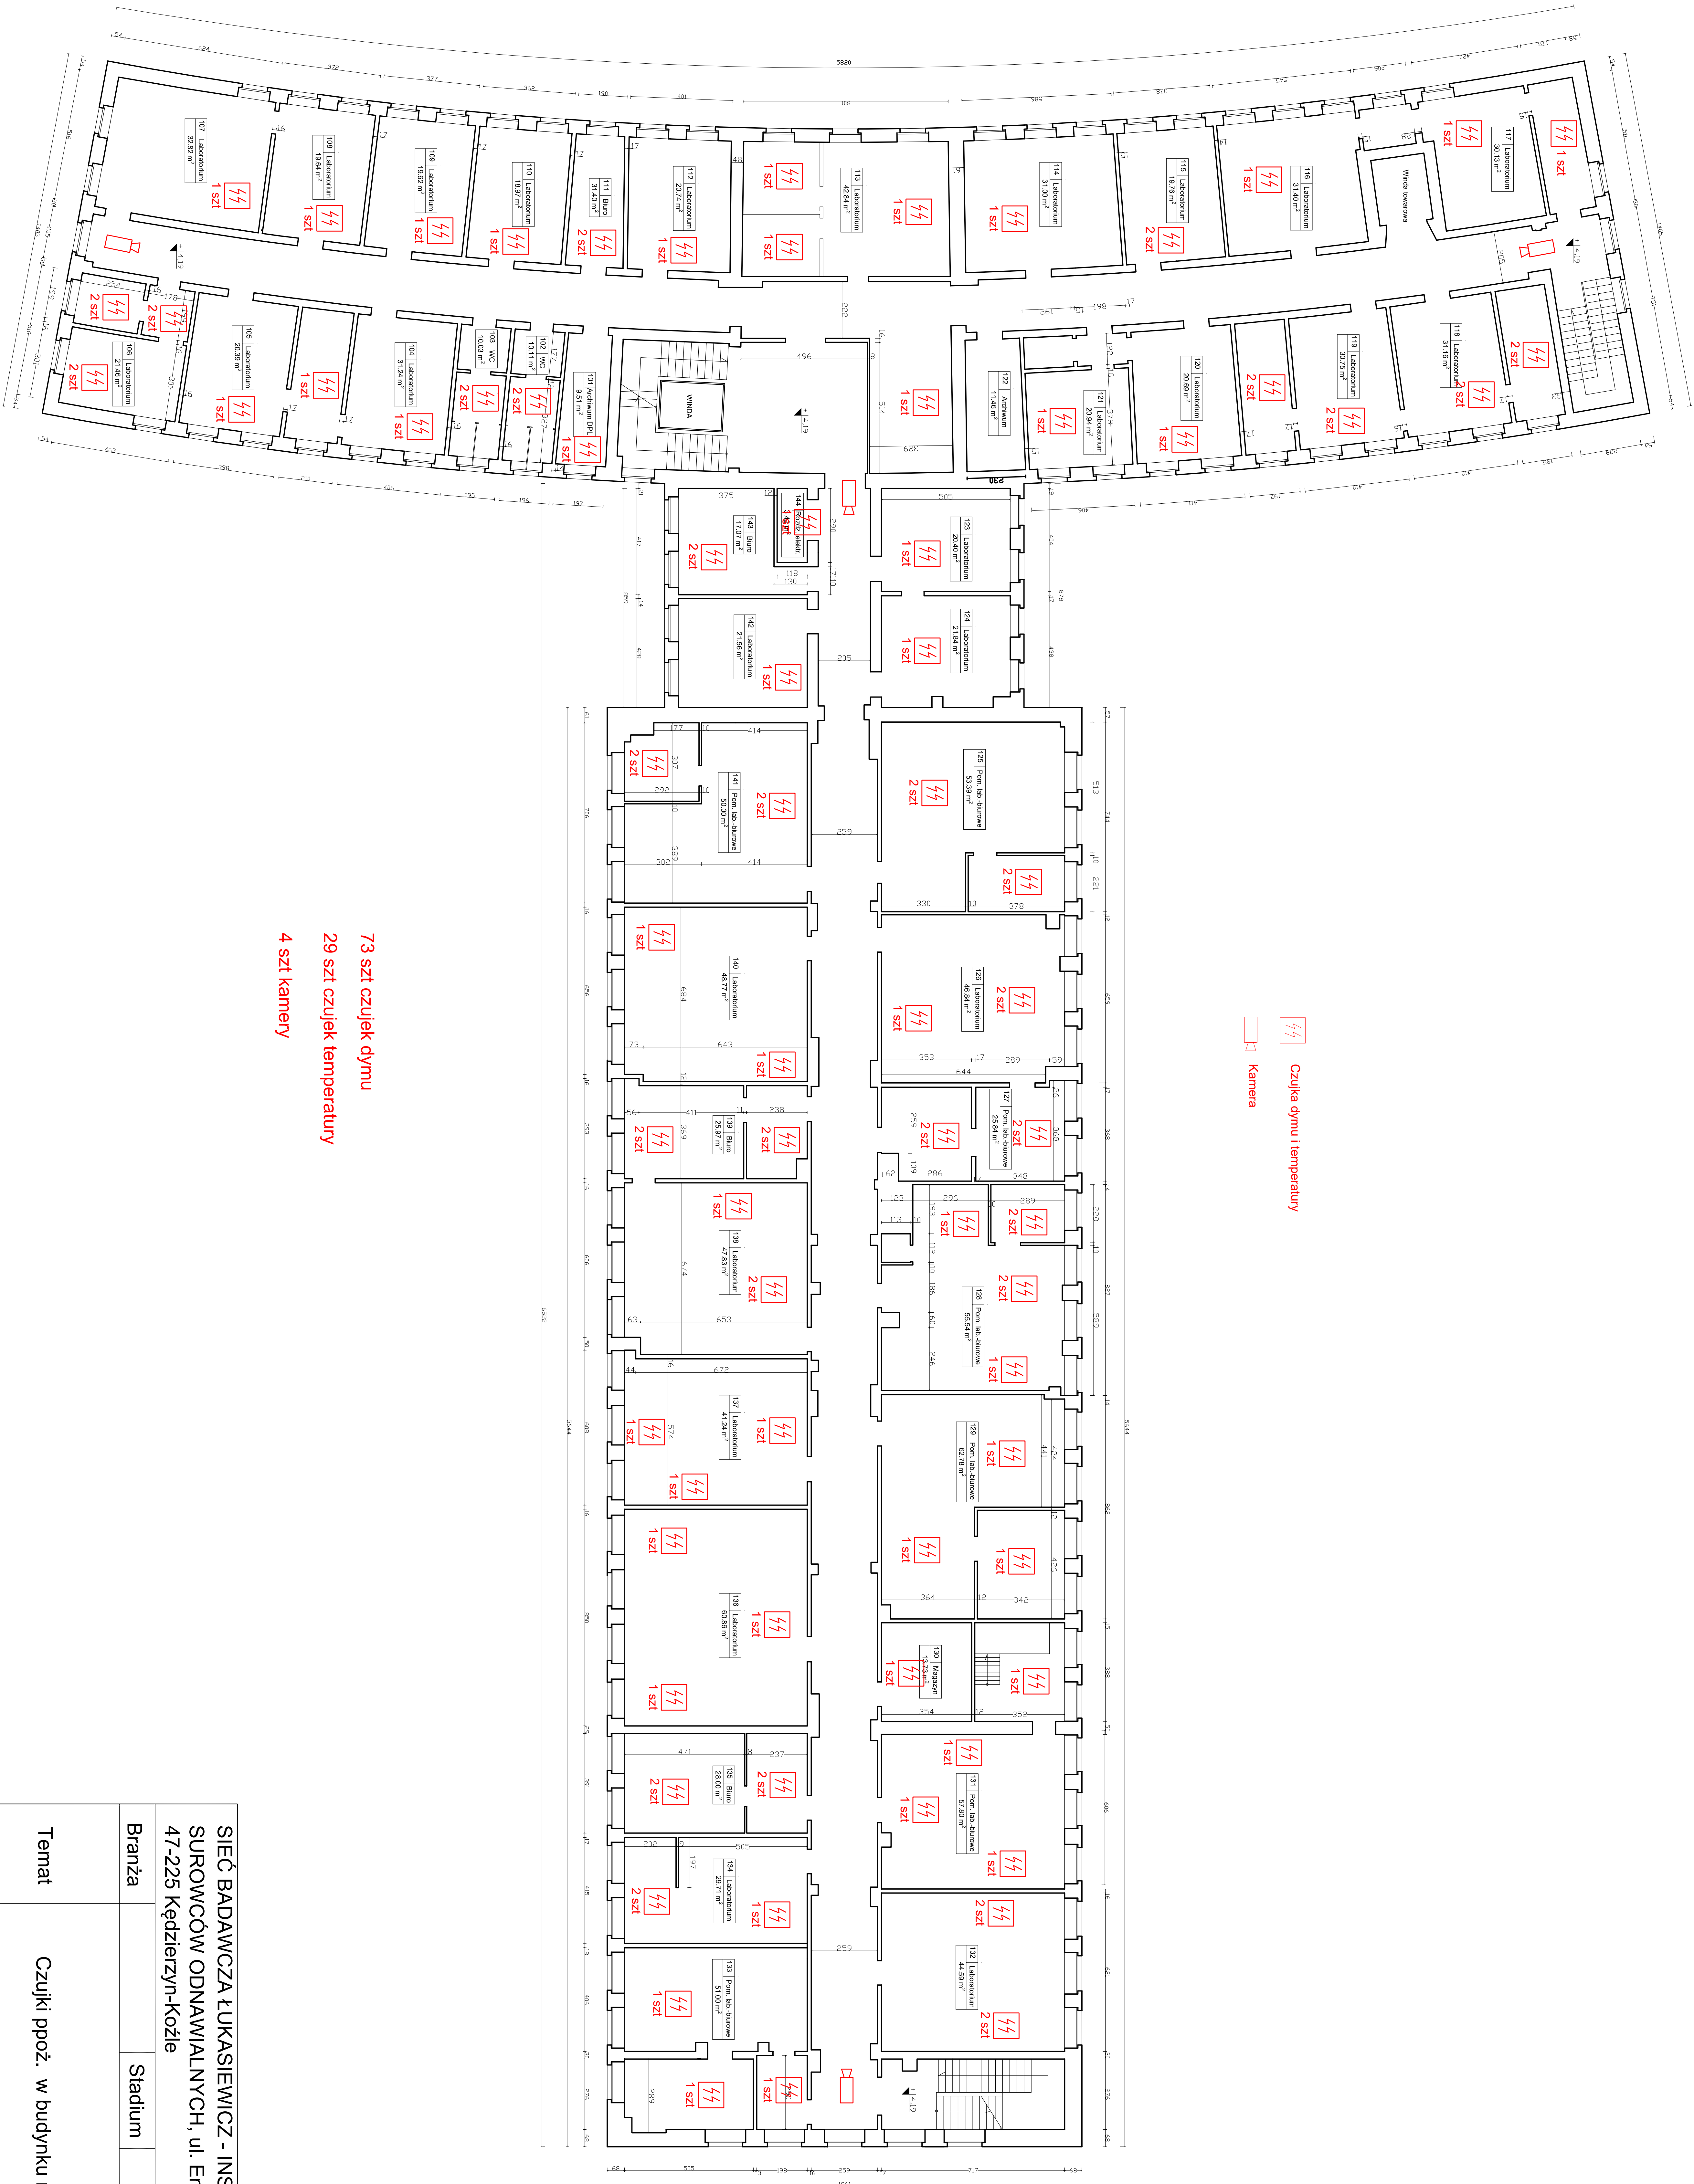

73 szt czujek dymu
29 szt czujek temperatury
4 szt kamery

SIĘĆ BADAWCZA ŁUKASIEWICZ - INST YTUT CHEMII SUROWCÓW ODNAWIALNYCH, ul. Energetyków 9, 47-225 Kędzierzyn-Koźle			
Branża	Stadium		
Temat	Czujki ppoż. w budynku nr 105 Ł-ICSO		
Obiekt	Budynek główny nr 105		
Temat rys.	RZUT I PIĘTRA		Czerwiec 2026
Autor	Ochlast Jan upr.nr 14/94/Op	Rys. nr 3	

